


5790200 3116-216/2000 + 00.06.15

Łączy rys. nr 5

21500

21000

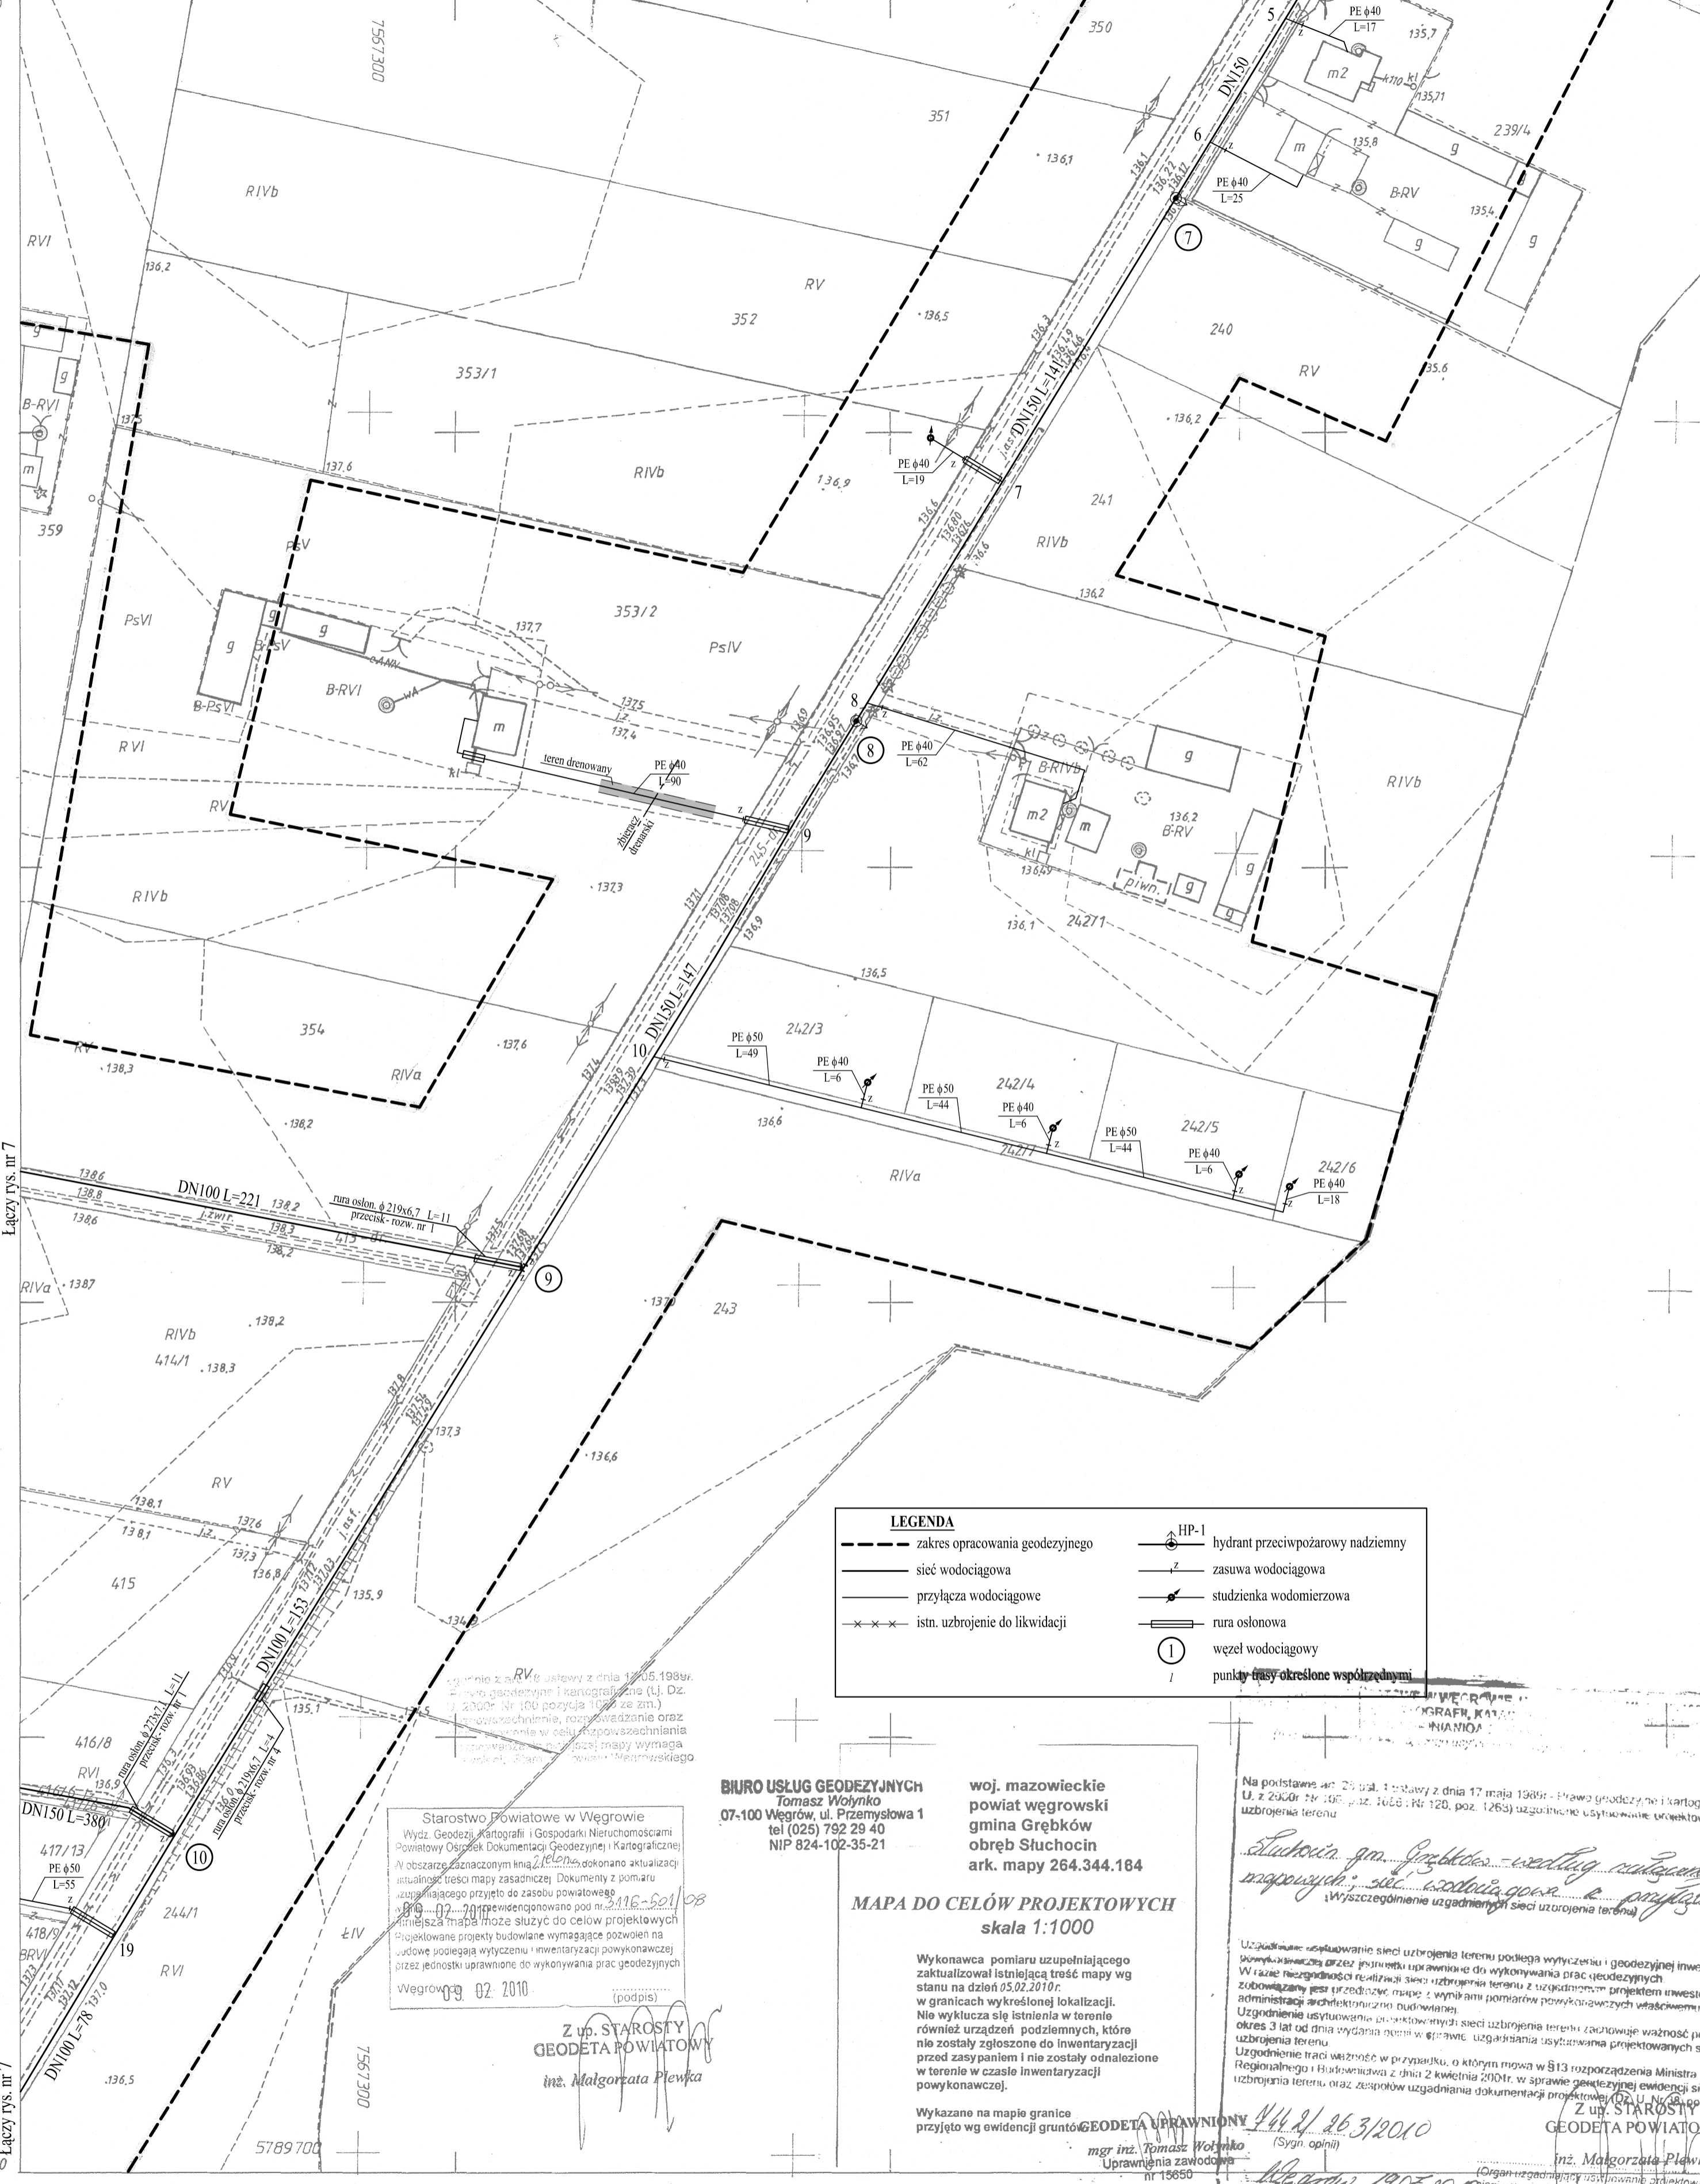

Łączy rys. nr 7

Łączy rys. nr 7

LEGENDA	
--- (dashed line)	zakres opracowania geodezyjnego
— (solid line)	sieć wodociągowa
— (solid line)	przyłącza wodociągowe
x x x (crosses)	istn. uzbrojenie do likwidacji
HP-1 (hydrant symbol)	hydrant przeciwpożarowy nadziemny
Z (valve symbol)	zasuwa wodociągowa
⊕ (manhole symbol)	studzienka wodomierzowa
— (solid line with dots)	rura osłonowa
⊙ (circle with dot)	węzeł wodociagowy
⊙ (circle with number)	punkty taryfowe określone współrzędnymi

Starostwo Powiatowe w Węgrowie
Wydz. Geodezji, Kartografii i Gospodarki Nieruchomościami
Powiatowy Ośrodek Dokumentacji Geodezyjnej i Kartograficznej
W obszarze zaznaczonym linią czerwoną dokonano aktualizacji
aktualności treści mapy zasadniczej. Dokumenty z pomiaru
uzupełniającego przyjęto do zasobu powiatowego
02.02.2010 r. W ewidencjonowano pod nr. 3116-216/08
linijsza mapa może służyć do celów projektowych
Projektowane projekty budowlane wymagające pozwoleń na
udowodnie podlegają wytyczeniu i inwentaryzacji powykonawczej
przez jednostki uprawnione do wykonywania prac geodezyjnych
Węgrowo, 02. 2010

Z up. STAROSTY
GEODETA POWIATOWY
inż. Małgorzata Plewka

BIURO USŁUG GEODEZYJNYCH
Tomasz Wołynko
07-100 Węgrów, ul. Przemysłowa 1
tel (025) 792 29 40
NIP 824-102-35-21

woj. mazowieckie
powiat węgrowski
gmina Grębków
obręb Słuchocin
ark. mapy 264.344.184

MAPA DO CELÓW PROJEKTOWYCH
skala 1:1000

Wykonawca pomiaru uzupełniającego
zaktualizował istniejącą treść mapy wg
stanu na dzień 05.02.2010r.
w granicach wykreślonej lokalizacji.
Nie wyklucza się istnienia w terenie
również urządzeń podziemnych, które
nie zostały zgłoszone do inwentaryzacji
przed zasypaniem i nie zostały odnalezione
w terenie w czasie inwentaryzacji
powykonawczej.

Wykazane na mapie granice
przyjęto wg ewidencji gruntów

GEODETA UPRAWNIONY
mgr inż. Tomasz Wołynko
Uprawnienia zawodowa
nr 15850

Na podstawie art. 28 ust. 1 ustawy z dnia 17 maja 1989r. Prawo geodezyjne i kartograficzne
U. z 2000r. Nr 105, poz. 1068; Nr 120, poz. 1263) uzgodniono usytuowanie urządzeń
uzbrojenia terenu

Słuchocin gm. Grębków - wodociąg...
projektowy: sieć wodociągowa z przyłączami
Wyszczególnienie uzgodnień sieci uzbrojenia terenu

Uzgodnienie usytuowania sieci uzbrojenia terenu podlega wytyczeniu i geodezyjnej inwe
W razie konieczności przez jednostki uprawnione do wykonywania prac geodezyjnych
zobowiązany jest przedłożyć mapę z uzgodnionym projektem inwestycji
administracji architektonicznej budowlanej. Dokumenty z pomiaru powykonawczego właściciel
okres 3 lat od dnia wydania pomiaru w sprawie uzgadniania usytuowania projektowanych s
uzbrojenia terenu.
Uzgodnienie traci ważność w przypadku, o którym mowa w §13 rozporządzenia Ministra
Regionalnego i Budowlanego z dnia 2 kwietnia 2004r. w sprawie geodezyjnej ewidencji si
uzbrojenia terenu, oraz zespołów uzgadniania dokumentacji projektowej (Dz. U. Nr 88, op
Z up. STAROSTY
GEODETA POWIATOWY

inż. Małgorzata Plewka
Organ uzgadniania usytuowania projektow
sieci uzbrojenia terenu, imię, nazwisko, woda

BIURO USŁUG TECHNICZNYCH	
Objekt: Wodociąg grupy "Grębków"	
Zadanie: Sieć wodociągowa z przyłączami Słuchocin gm. Grębków	
Projektował: Krzysztof Kruk	Skala: 1:1000
Upr.GT.4224/14/13/81	Nr rys.: 6
Opracował: Paweł Kruk	

MAPA ZASADNICZA
Założona w 2000r przez
BIURO GEODEZJI I KARTOGRAFII „GEODETA”
w WĘGROWIE

264.344.184

1:1000