

BIURO USŁUG GEODEZYJNYCH
wpł. mazowieckie
powiat węgrowski
gmina Grębków
obręb Słuchocin
ark. mapy 264.344.223

MAPA DO CELÓW PROJEKTOWYCH
skala 1:1000

Wykonawca pomiaru uzupełniającego zaktualizował istniejącą treść mapy wg stanu na dzień 05.02.2010r. w granicach wykreślonej lokalizacji. Nie wyklucza się istnienia w terenie również urządzeń podziemnych, które nie zostały zgłoszone do inwentaryzacji przed zasypaniem i nie zostały odnalezione w terenie w czasie inwentaryzacji powykonawczej.

Wykazane na mapie granice przyjęto wg ewidencji gruntów

GEODETA UPRAWNIONY
 mgr inż. Tomasz Wołynko
 Uprawnienia zawodowe nr 15650

Zgodnie z art. 18 ustawy z dnia 17.09.1999r. Prawo geodezyjne i kartograficzne (t.j. Dz. U. z 2000r. Nr 100, poz. 1088 ze zm.) oraz Rozporządzenie Ministra Gospodarki i Przemysłu z dnia 22.02.2000r. w sprawie sposobu prowadzenia oraz sposobu wyznaczania i prowadzenia niniejszej mapy wymaga się, aby w terenie, w którym jest prowadzona inwentaryzacja, nie było żadnych urządzeń podziemnych, które nie zostały zgłoszone do inwentaryzacji przed zasypaniem i nie zostały odnalezione w terenie w czasie inwentaryzacji powykonawczej.

Starostwo Powiatowe w Węgrowie
 Wydz. Geodezji Kartografii i Gospodarki Nieruchomościami
 Powiatowy Ośrodek Dokumentacji Geodezyjnej i Kartograficznej
 W obszarze zaznaczonym linią...
 Wypełniającą przyjęto do zasobu powiatowego...
 W niniejszej mapie może służyć do celów projektowych...
 Projektowane projekty budowlane wymagające pozwolenia na budowę...
 przez jednostki uprawnione do wykonywania prac geodezyjnych

09.02.2010

Z up. STAROSTY
GEODETA POWIATOWY
 inż. Małgorzata Plewka

Na podstawie art. 28 ust. 1 ustawy z dnia 17 maja 1929r. - Prawo geodezyjne i kartograficzne (Dz. U. z 2000r. Nr 100, poz. 1086 i Nr 120, poz. 129) i zgodnie z...
Główny gm. Grębków - wydział urbanistyczny
z wydziałem służby urbanistycznej i planowania przestrzennego
 (Wyszczególnienie...)

Uzgodnione usytuowanie sieci uzbrojenia terenu podlega wyliczeniu i geodezyjnej inwentaryzacji powykonawczej przez jednostki uprawnione do wykonywania prac geodezyjnych. W razie niezgodności realizacji sieci uzbrojenia terenu z uzgodnionym projektem inwestor zobowiązany jest przekazać mapę z wytycznymi do nawiązania powykonawczych właścicielom nieruchomości administracji architektonicznej...
 Uzgodnienie usytuowania sieci uzbrojenia terenu zachowuje ważność przez okres 3 lat od dnia wydania opinii...
 Uzgodnienie traci ważność w przypadku...
 Uzgodnienie usytuowania sieci uzbrojenia terenu...
 inż. Małgorzata Plewka

4421 2631 2010
 (Sygn. opinii)

5606 g. n. d. 19.07.2010
 (Sygn. opinii)

BIURO USŁUG TECHNICZNYCH
 Obiekt: Wodociąg grupowy "Grębków"
 Zadanie: Sieć wodociągowa z przyłączami Słuchocin gm. Grębków
 Projektował: Krzysztof Kruk
 Opracował: Paweł Kruk

Skala: 1:1000
 Nr rys. 15

MAPA ZASADNICZA
 Założona w 1989r. przez
"WG USŁUG GEODEZYJNYCH I KARTOGRAFICZNYCH „GEOIDA”
 W SIEDLCACH


Kierownik Roboty: mgr inż. M. Mędrzejewski

LEGENDA

---	zakres opracowania geodezyjnego	HP-1	hydrant przeciwpożarowy nadziemny
—	sieć wodociągowa	z	zasuwa wodociągowa
—	przyłącza wodociągowe	—	studzienka wodomierzowa
× × ×	istn. uzbrojenie do likwidacji	—	rura osłonowa
○		○	węzeł wodociagowy
		1	punkty trasy określone współrzędnymi

W.O.G.I.K.
 w Siedlcach
 Mapa w Węgrowie
 Wykazano do ewidencji
 W dn. 1989-11-10
 Nr 3116-2/89

264.344.223
1:1000

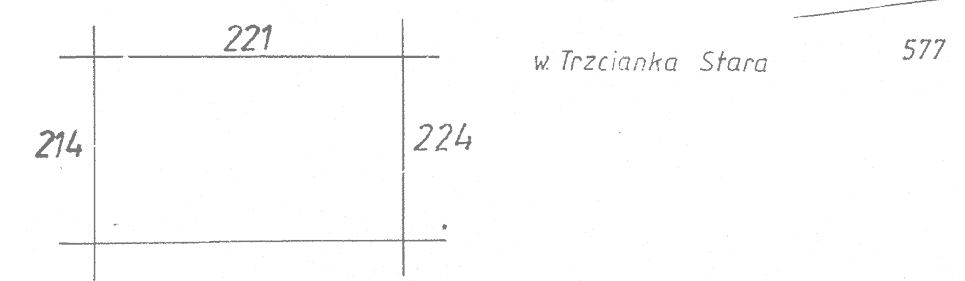

w Trzcianka Stara 577

Łączy rys. nr 14

5788700

7565600

46 34 400