


KOMINY 1:50

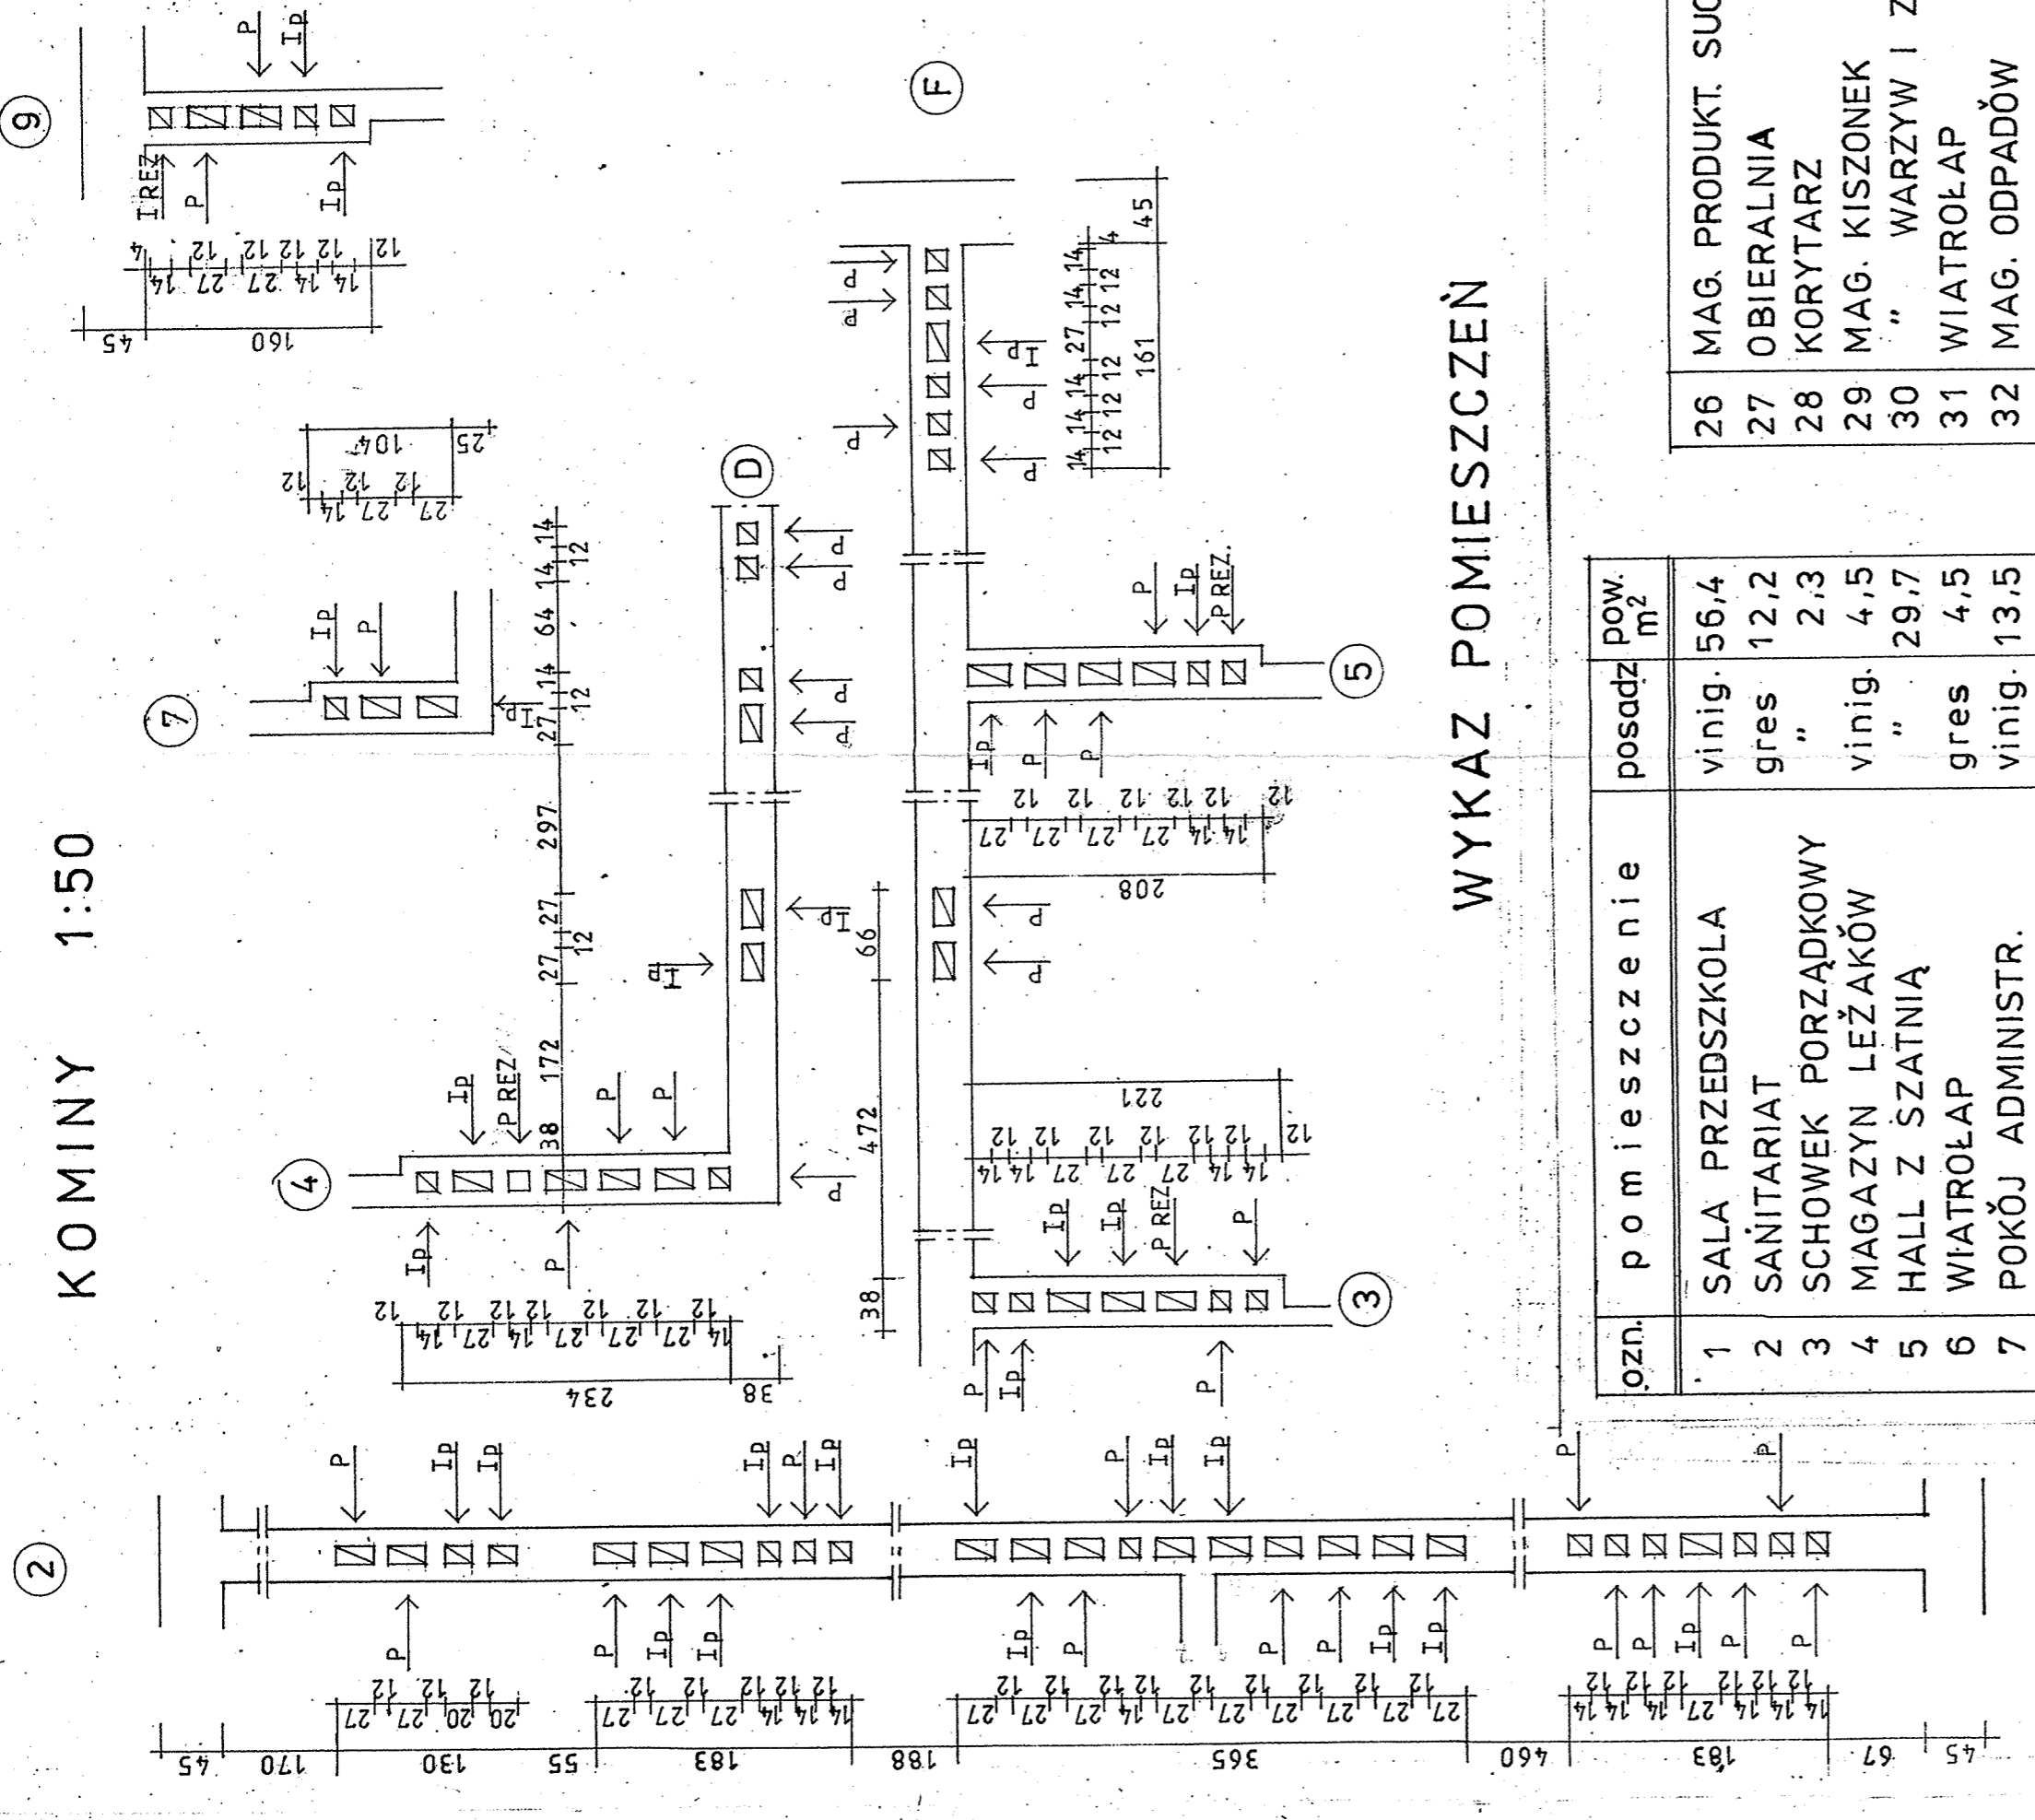

WYKAZ POMIESZCZEŃ

| ozn.  | pomieszczenie         | posadz. | pow. m <sup>2</sup> |
|-------|-----------------------|---------|---------------------|
| 1     | SALA PRZEDSZKOLA      | winig   | 56,4                |
| 2     | SANITARIAT            | gres    | 12,2                |
| 3     | SCHOWEK PORZĄDKOWY    | "       | 2,3                 |
| 4     | MAGAZYN LEŻAKÓW       | winig   | 4,5                 |
| 5     | HALL Z SZATNIA        | "       | 29,7                |
| 6     | WIATROLAP             | gres    | 4,5                 |
| 7     | POKÓJ ADMINISTR.      | winig   | 13,5                |
| 8     | WC Z UMYWALKĄ         | gres    | 2,9                 |
| 9     | MAG. BIELIZNY BRUDNEJ | winig   | 2,2                 |
| 10    | " " CZYSTEJ           | gres    | 4,6                 |
| 11    | POM. PRZEPIEREK       | gres    | 4,5                 |
| 12    | WC TERENOWY           | "       | 3,6                 |
| 13    | KORYTARZ              | "       | 10,1                |
| 14    | ZMYWALNIA             | "       | 17,4                |
| 15    | JADALNIA              | winig   | 53,5                |
| 16    | KORYTARZ              | gres    | 10,8                |
| 17    | WC Z UMYWALKĄ         | "       | 2,9                 |
| 18    | MAG. ZASOBÓW          | winig   | 5,1                 |
| 19    | WENTYLATORNIA         | "       | 13,4                |
| 20    | KUCHNIA               | gres    | 35,6                |
| 21    | KREDENS               | "       | 11,0                |
| 22    | KORYTARZ              | "       | 9,3                 |
| 23    | POMIESZCZ. CHŁODNI    | "       | 13,0                |
| 24    | WYPARZALNIA JAJ       | "       | 5,1                 |
| 25    | SCHOWEK PORZĄDK.      | "       | 2,0                 |
| razem |                       |         | 269,0               |

|       |                       |       |       |
|-------|-----------------------|-------|-------|
| 26    | MAG. PRODUKT. SUCHYCH | winig | 9,6   |
| 27    | OBIERALNIA            | gres  | 12,4  |
| 28    | KORYTARZ              | "     | 5,2   |
| 29    | MAG. KISZONEK         | "     | 2,2   |
| 30    | " WARSZYW I ZIEMN.    | "     | 10,7  |
| 31    | WIATROLAP             | "     | 1,6   |
| 32    | MAG. ODPADÓW          | "     | 1,6   |
| 33    | POMIESZCZENIE SOCJAL. | winig | 14,1  |
| 34    | SANITARIAT            | gres  | 4,4   |
| 35    | SCHOWEK PORZĄDK.      | "     | 3,0   |
| 36    | KOMUNIKACJA           | winig | 38,6  |
| 37    | WIATROLAP             | gres  | 7,1   |
| 38    | SZATNIA UCZNIÓW       | winig | 13,3  |
| 39    | "                     | "     | 10,2  |
| 40    | SZYB DŹWIGOWY         | "     | "     |
| 41    | WIATROLAP             | gres  | 5,5   |
| razem |                       |       | 269,0 |

**FPR "ARCHITEKT"** 08-110 SIEDLICE  
ul. Piastowska 80/6

Obiekt: BUDYNEK DYDAKTYCZNY SZKOŁY - ROZBUDOWA  
Lokalizacja: GREBKÓW, dz. nr 285/1, pow. Węgrów

Treść rysunku: RZUT PARTERU

mgr inż. arch. Wiesław Daniuk  
mgr inż. arch. Andrzej Nowe  
mgr inż. arch. Helena Krzeszewska

PROJEKTANT: Nr rys. 2

SPRAWDZIELA: Nr rys. 2

Skala: 1:100  
Data: 08.2009

