


PRZEKRÓJ NORMALNY NR 1

lok. 0+000,00- 0+072,70

projektowana szerokość pasa drogowego 4,60 - 19,60 m

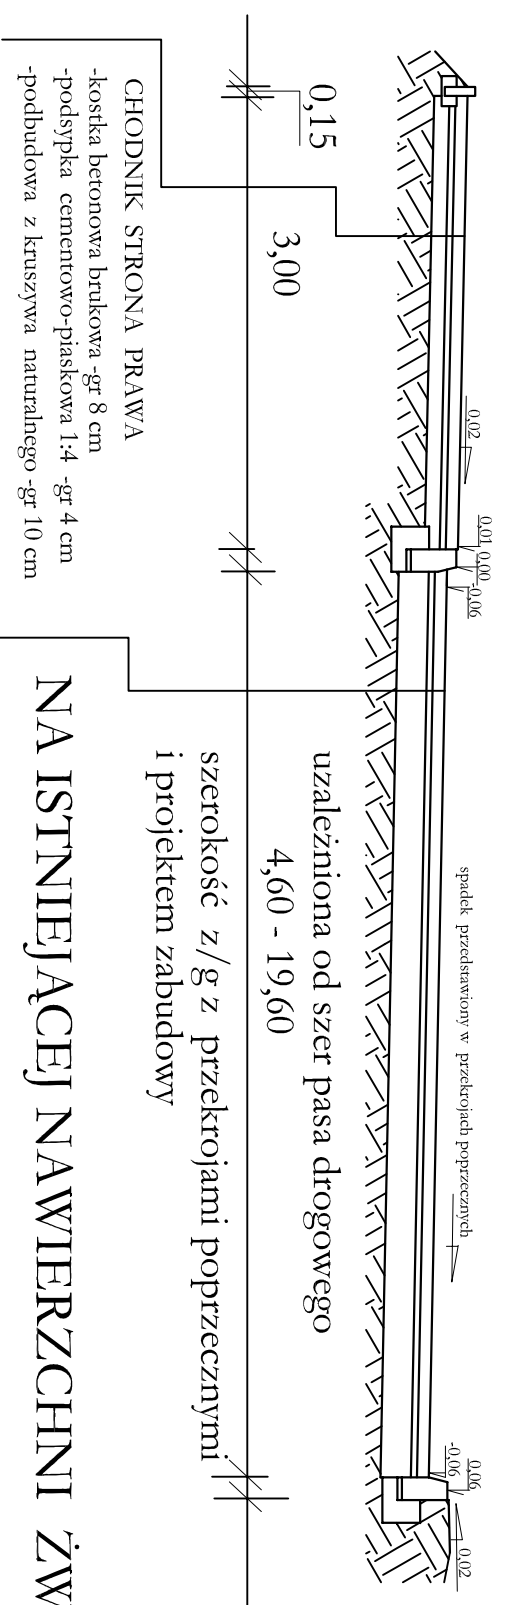

NA ISTNIEJĄCEJ NAWIERZCHNI ŻWIROWO-GRUNTOWEJ

- kostka betonowa brukowa -gr 8 cm
- podsypka cementowo-piaskowa 1:4 -gr 4 cm
- podbudowa z mieszanek 0-31,50 -gr 20 cm

Nazwa obiektu	PROJEKT BUDOWLANY PRZEBUDOWA PLACU W MIEJSCOWOŚCI GRĘBKÓW LOK 0+000 - 0+072,70 NR GEODEZYJNY DZIAŁEK -4198/3 i 419/4			SKALA 1:50
Przedmiot rysunku	PRZEKRÓJ NORMALNY			Rys
Inwestor	URZĄD GMINY GRĘBKÓW			
Adres	nr działki 419/3 i 419/4	Nr uprawnień	Podpis	Data
Projektant	Mieczysław Fedorowicz mgr inż. Marek Fedorowicz			