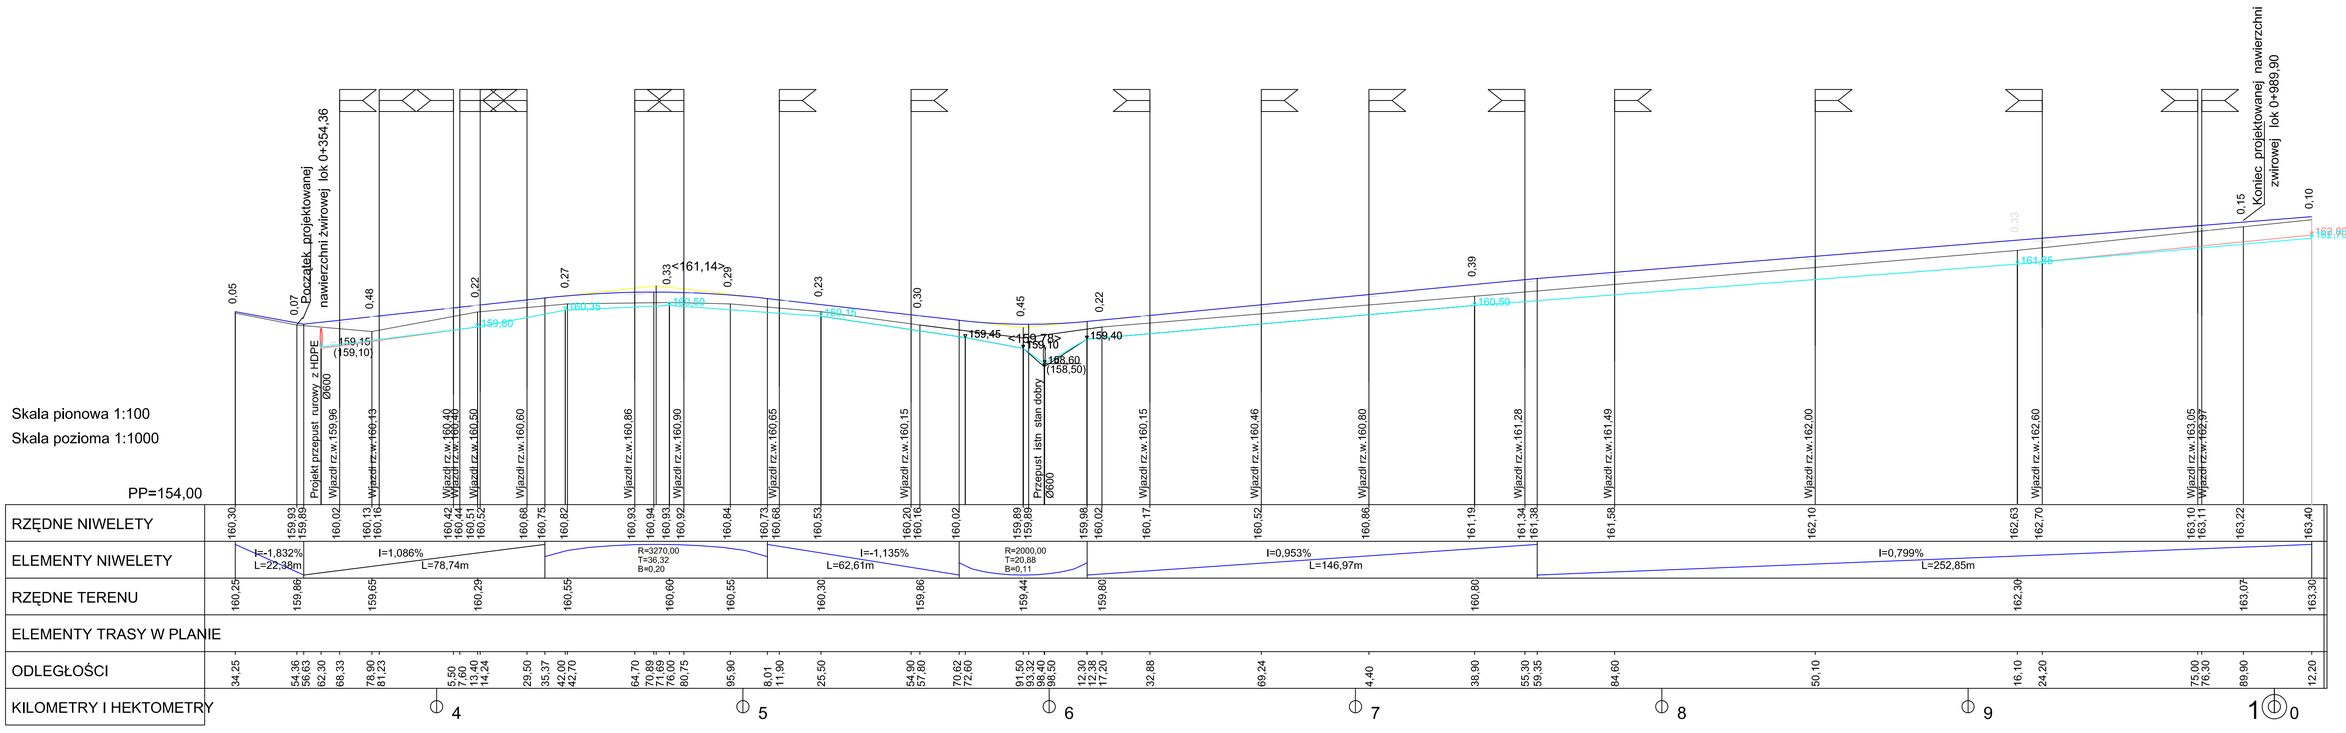

SKALA 1: 100 / 1000

Nr rys.1

PRZEBUDOWA DROGI DOJAZDOWEJ DO PÓL POLKÓW SAGAŁY - WIERZBNO od km 0+354,36 do km 0+989,90

PROFIL PODŁUŻNY

URZĄD GMINY GRĘBKÓW

DROGA GMINNA NR 025227W I DZIAŁKI 303

Wieczorowo, Fedorowicz mgr inż. Paweł Tchórzewski

Projektował / Sprawdził / Inwestor / Adres / Data / Podpis / Nr uprawnień