



PRZEKRÓJ NORMALNY NR 1  
lok.0+000,00 - 0+685,00

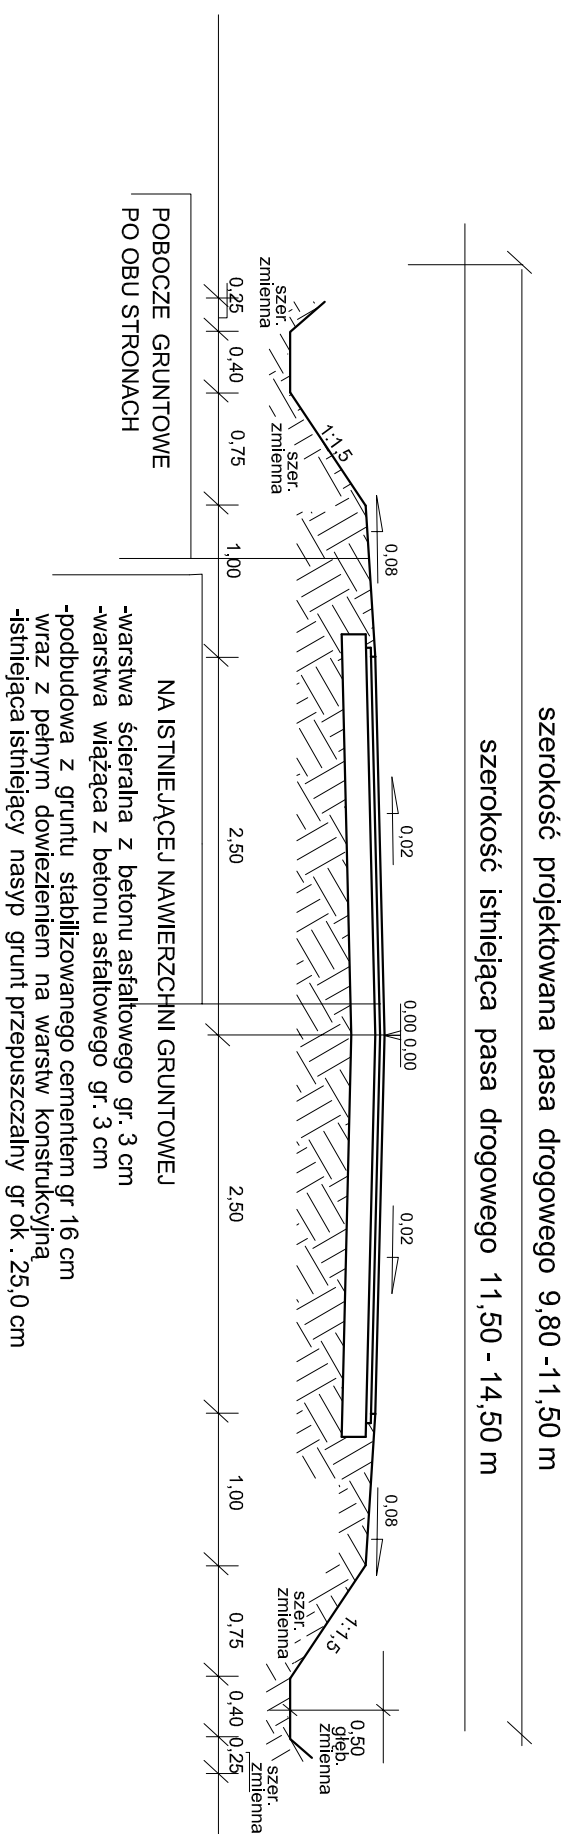

PRZEKRÓJ NORMALNY NR 2  
na łuku lok.0+232,07 - 0+319,72

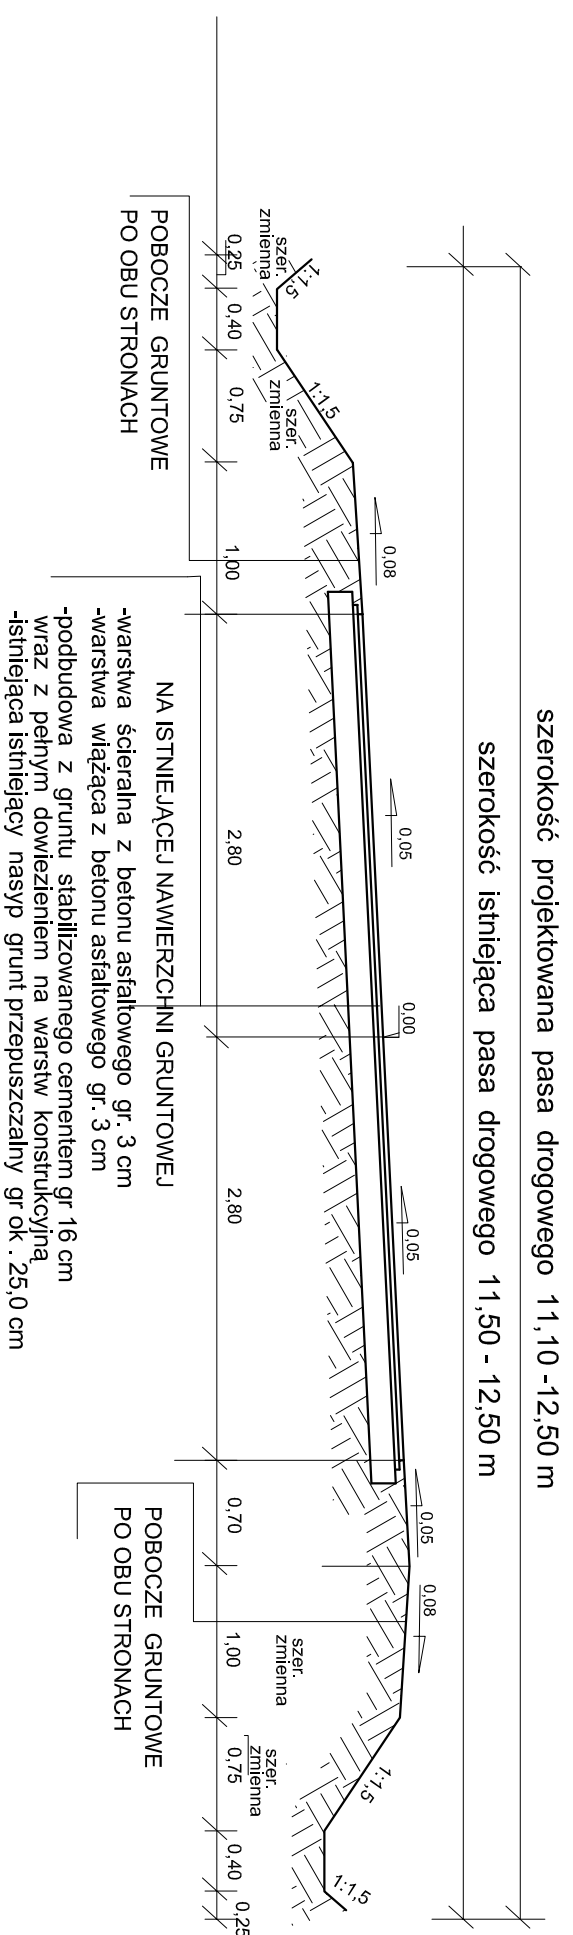

Nazwa obiektu	PROJEKT BUDOWLANY PRZEBUDOWA DROGI GMINNEJ NOWA SUCHA - SŁUCHOCIN NR GEDEZYJNY DZIAŁKI 72 i 91				SKALA 1:50
Przedmiot rysunku	PRZEKROJE NORMALNE				Nr
Inwestor	GMINA GRĘBKÓW				rys.
Adres	NOWA SUCHA NR DZIAŁEK:358 i 362	Nr uprawnień	Podpis	Data	
Projektant	Mieczysław Fedorowicz				
Asystent	mgr inż. Marek Fedorowicz				