I-I

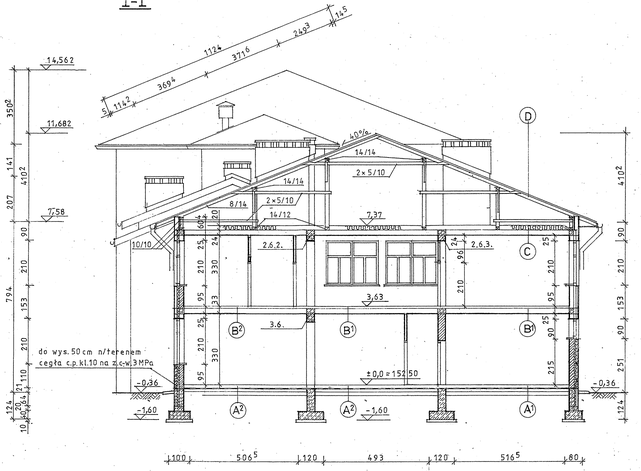

II-II

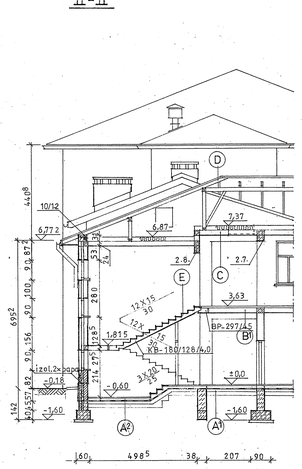

III-III

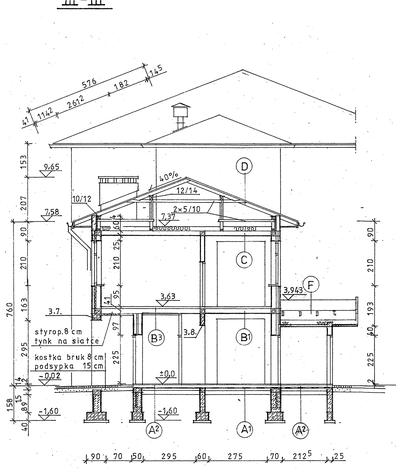

IV-IV

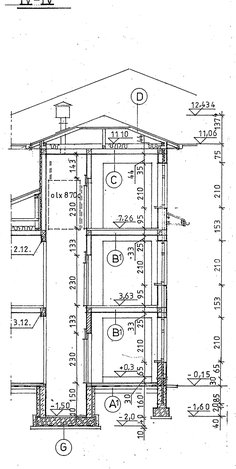

A¹ PARTER

- VINIGAM
- BETON 5 cm
- STYROPIAN M30 6 cm
- 2X PAPA IZOL. NA LEPIKU ASF.
- BETON 12 cm
- POSYPKA Z UBIT. PIASKU 20 cm

A² PARTER - POMIESZCZ. MOKRE

- GRES ANTYPOŚLIZG.
- BETON 5 cm
- STYROPIAN M30 6 cm
- 3X PAPA IZOL. NA LEPIKU ASF. (Z 30 cm WYWINIĘCIEM NA ŚCIANY)
- BETON 12 cm
- PODSYPKAZ PIASKU 20 tm

B¹ II PIĘTRO

- VINIGAM
- SZLICHTA CEM. NA SIATCE RAB. 4 cm
- 2X PAPA Z PRZESMAR. ZAKŁADÓW
- 2X PŁYTA PILŚN. POROW. 12,5 mm
- PAPA Z PRZESM. ZAKŁ.
- BETON WYRÓWN. 1 cm
- STROP ŻELBET 24 cm
- TYNK CEM.-WAP.

B² I PIĘTRO - SANITARIATY

- GRES ANTYPOŚL.
- SZLICHTA CEM. NA S.RAB. 4 cm
- 3X PAPA IZOL. NA LEP. ASF. (Z 30 cm WYWIN.)
- STYROPIAN 2 cm
- BETON WYRÓWN. 7 cm
- STROP ŻELBET. 24 cm
- TYNK

B³ I P. - DOCIEPL. STROP W PRZEDSIONKACH

- WARSTWY POSADZKA - STROP JAK W "B1"
- STYROPIAN KLEJONY 6 cm
- 2X SIATKA RAB.
- TYNK

C STROP PODDASZA

- STYROPIAN 20 cm
- STROP ŻELBET 24 cm
- TYNK

D DACH

- BLACHA TRAPEZ. POWLEK. T-18
- ŁACENIE 5×4,5 cm
- KROKWIE

E KLATKA SCHODOWA

- GRES
- ELEMENTY ŻELBET.
- TYNK

F STROPODACH PRZEDSIONKA

- BLACHA TRAP POWLEK T-18
- ŁACENIE 5×4,5 cm
- KROKWIE 6×10 cm
- STYROPIAN 10 cm
- PŁYTA ŻELBET. 10 cm
- TYNK

G PODSZYBIE DŹWIGU

- POSADZKA CEMENT 5 cm
- BETON 5 cm
- PŁYTA ŻELBET. 40 cm
- 3 X PAPA IZOL. NA LEP. ASFALT. (Z WYWINIĘCIEM)
- PODKŁAD Z CHUDEGO BETONU 10 cm

FPR "ARCHITEKT" 08-110 SIEDLCE ul. Floriańska 20/8			
Obiekt	BUDYNEK DYDAKTYCZNY SZKOŁY – ROZBUDOWA		
Lokalizacja	GRĘBKÓW, dz. nr 285/1, pow. Węgrów		
Treść rysunku	PRZEKROJE POPRZECZNE		
PROJEKTANT	mgr inż. arch. Wiesława Daniluk upr. nr 19/89/77	Skala	1:100
	mgr inż. Krzysztof Kłowe upr. nr 70/86/74	Data	08.2009
SPRAWDZIŁA	mgr inż. arch. Helena Kraszewska upr. nr 373/74/Wm	Nr rys.	6
		Strona	

PODSTAWOWA - ROZBUDOWA	
ÓW	
OJE POPRZECZNE	BRANŻA ARCH.
	SKALA 1:100
LUK	NR RYS.
E	5 A