


ORIENTACJA

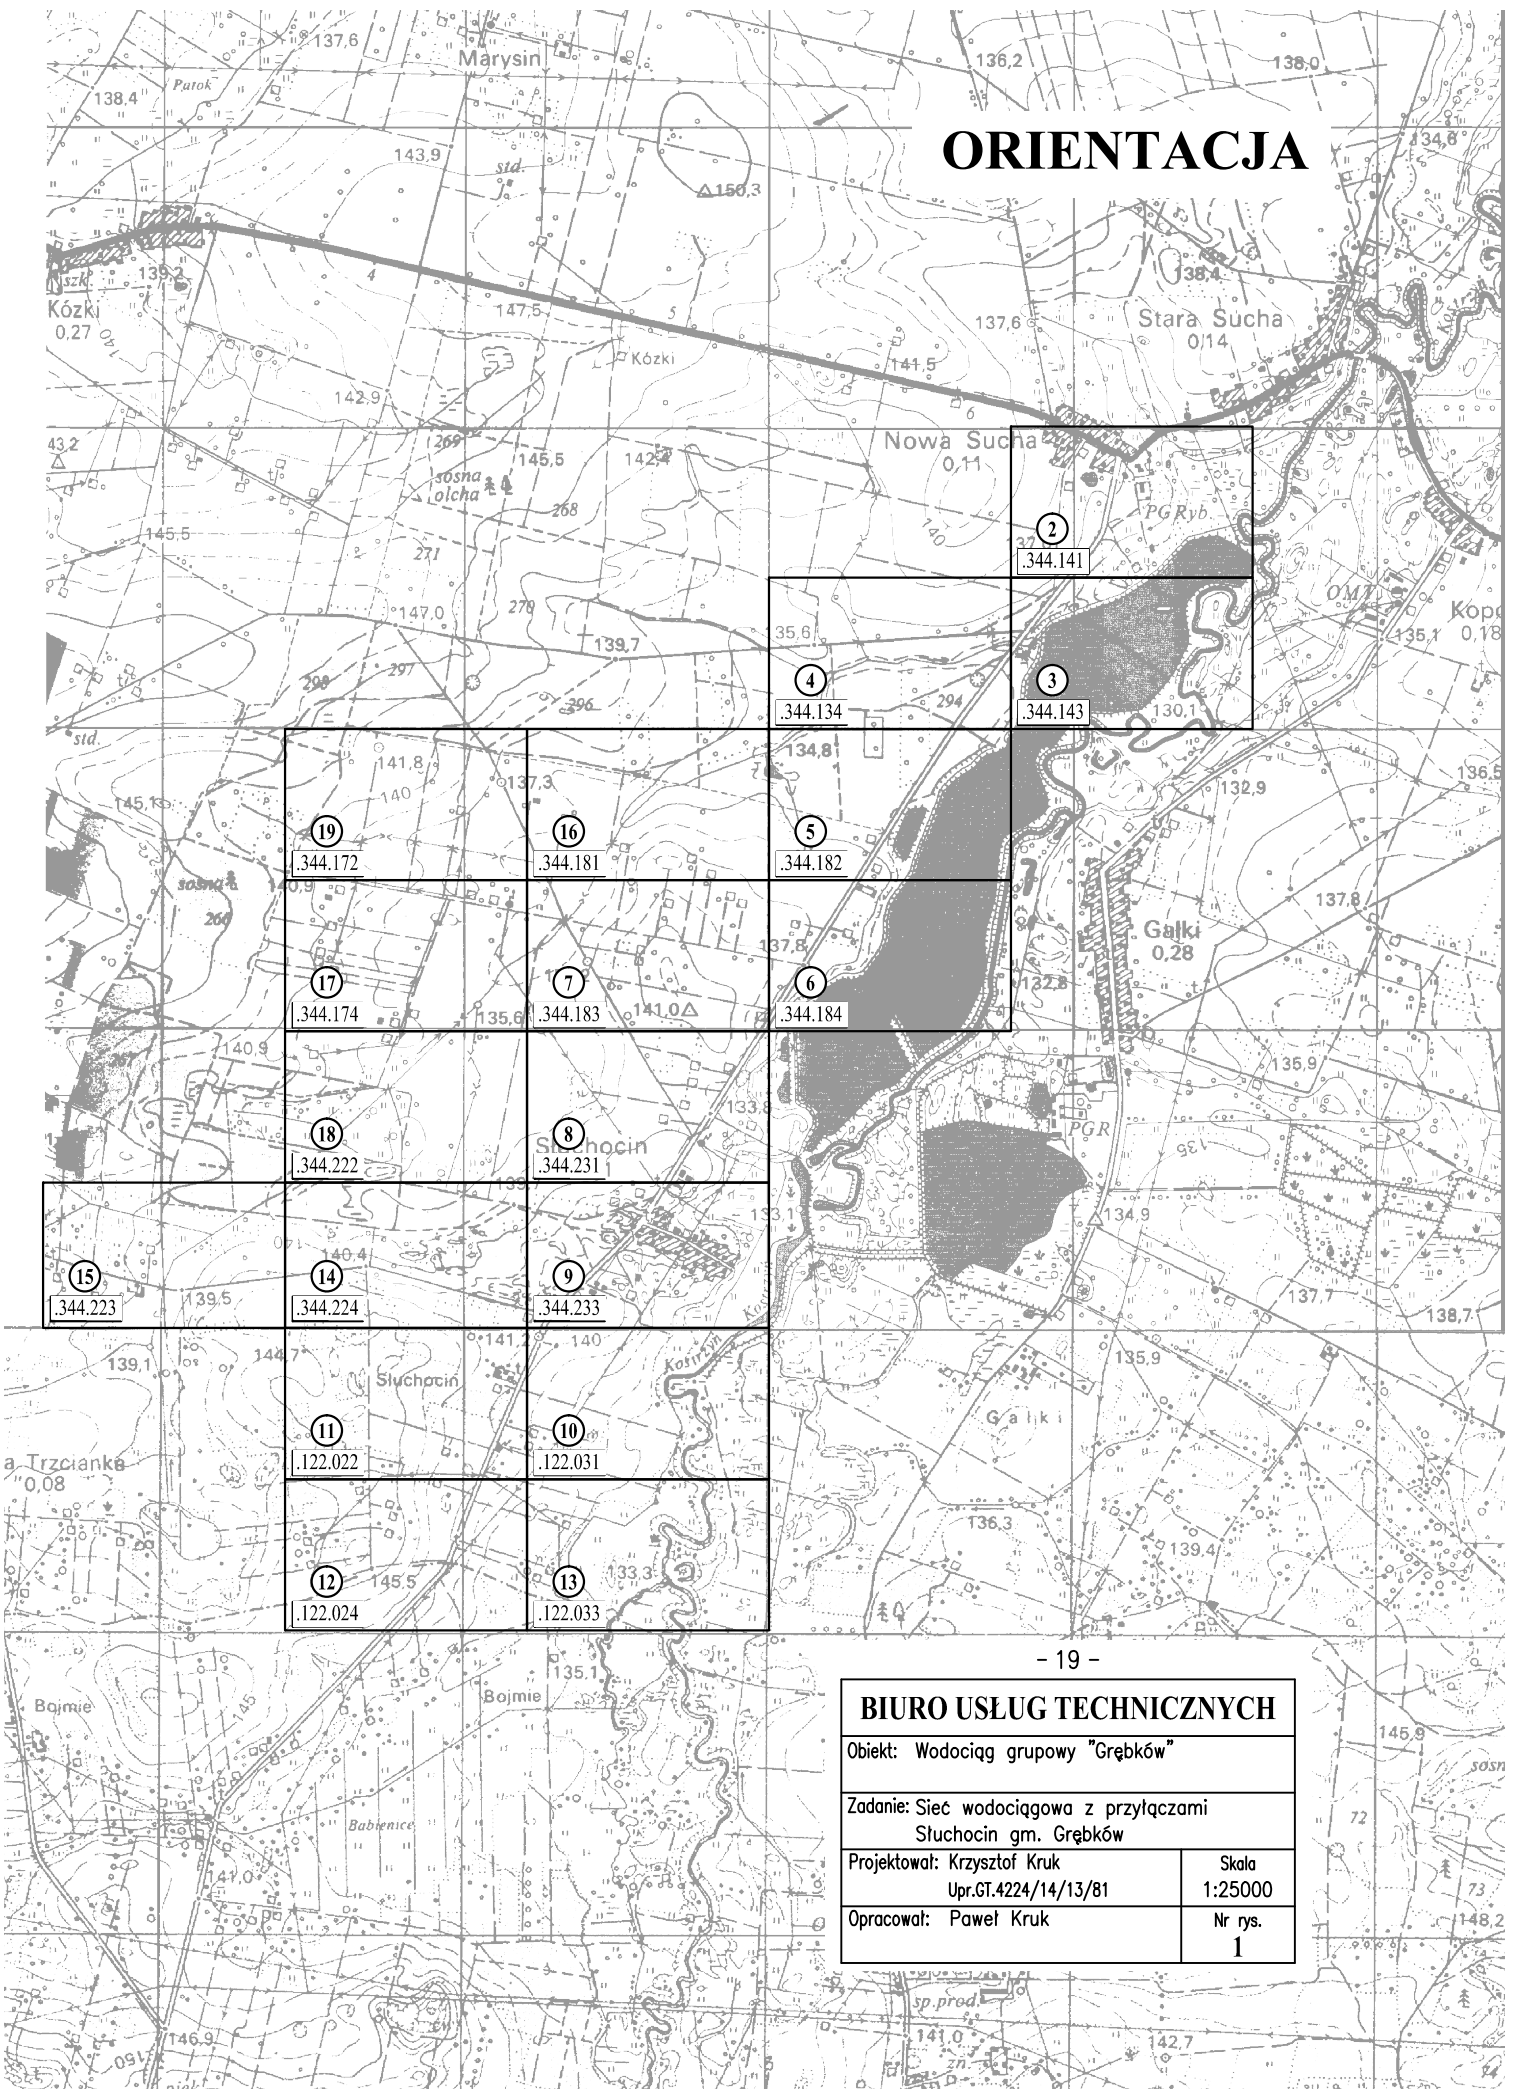

- 19 -

BIURO USŁUG TECHNICZNYCH	
Obiekt: Wodociąg grupowy "Grębków"	
Zadanie: Sieć wodociągowa z przyłączami Stuchocin gm. Grębków	
Projektował: Krzysztof Kruk Upr.GT.4224/14/13/81	Skala 1:25000
Opracował: Paweł Kruk	Nr rys. 1