


SCHEMATY WĘZŁÓW WODOCIĄGOWYCH

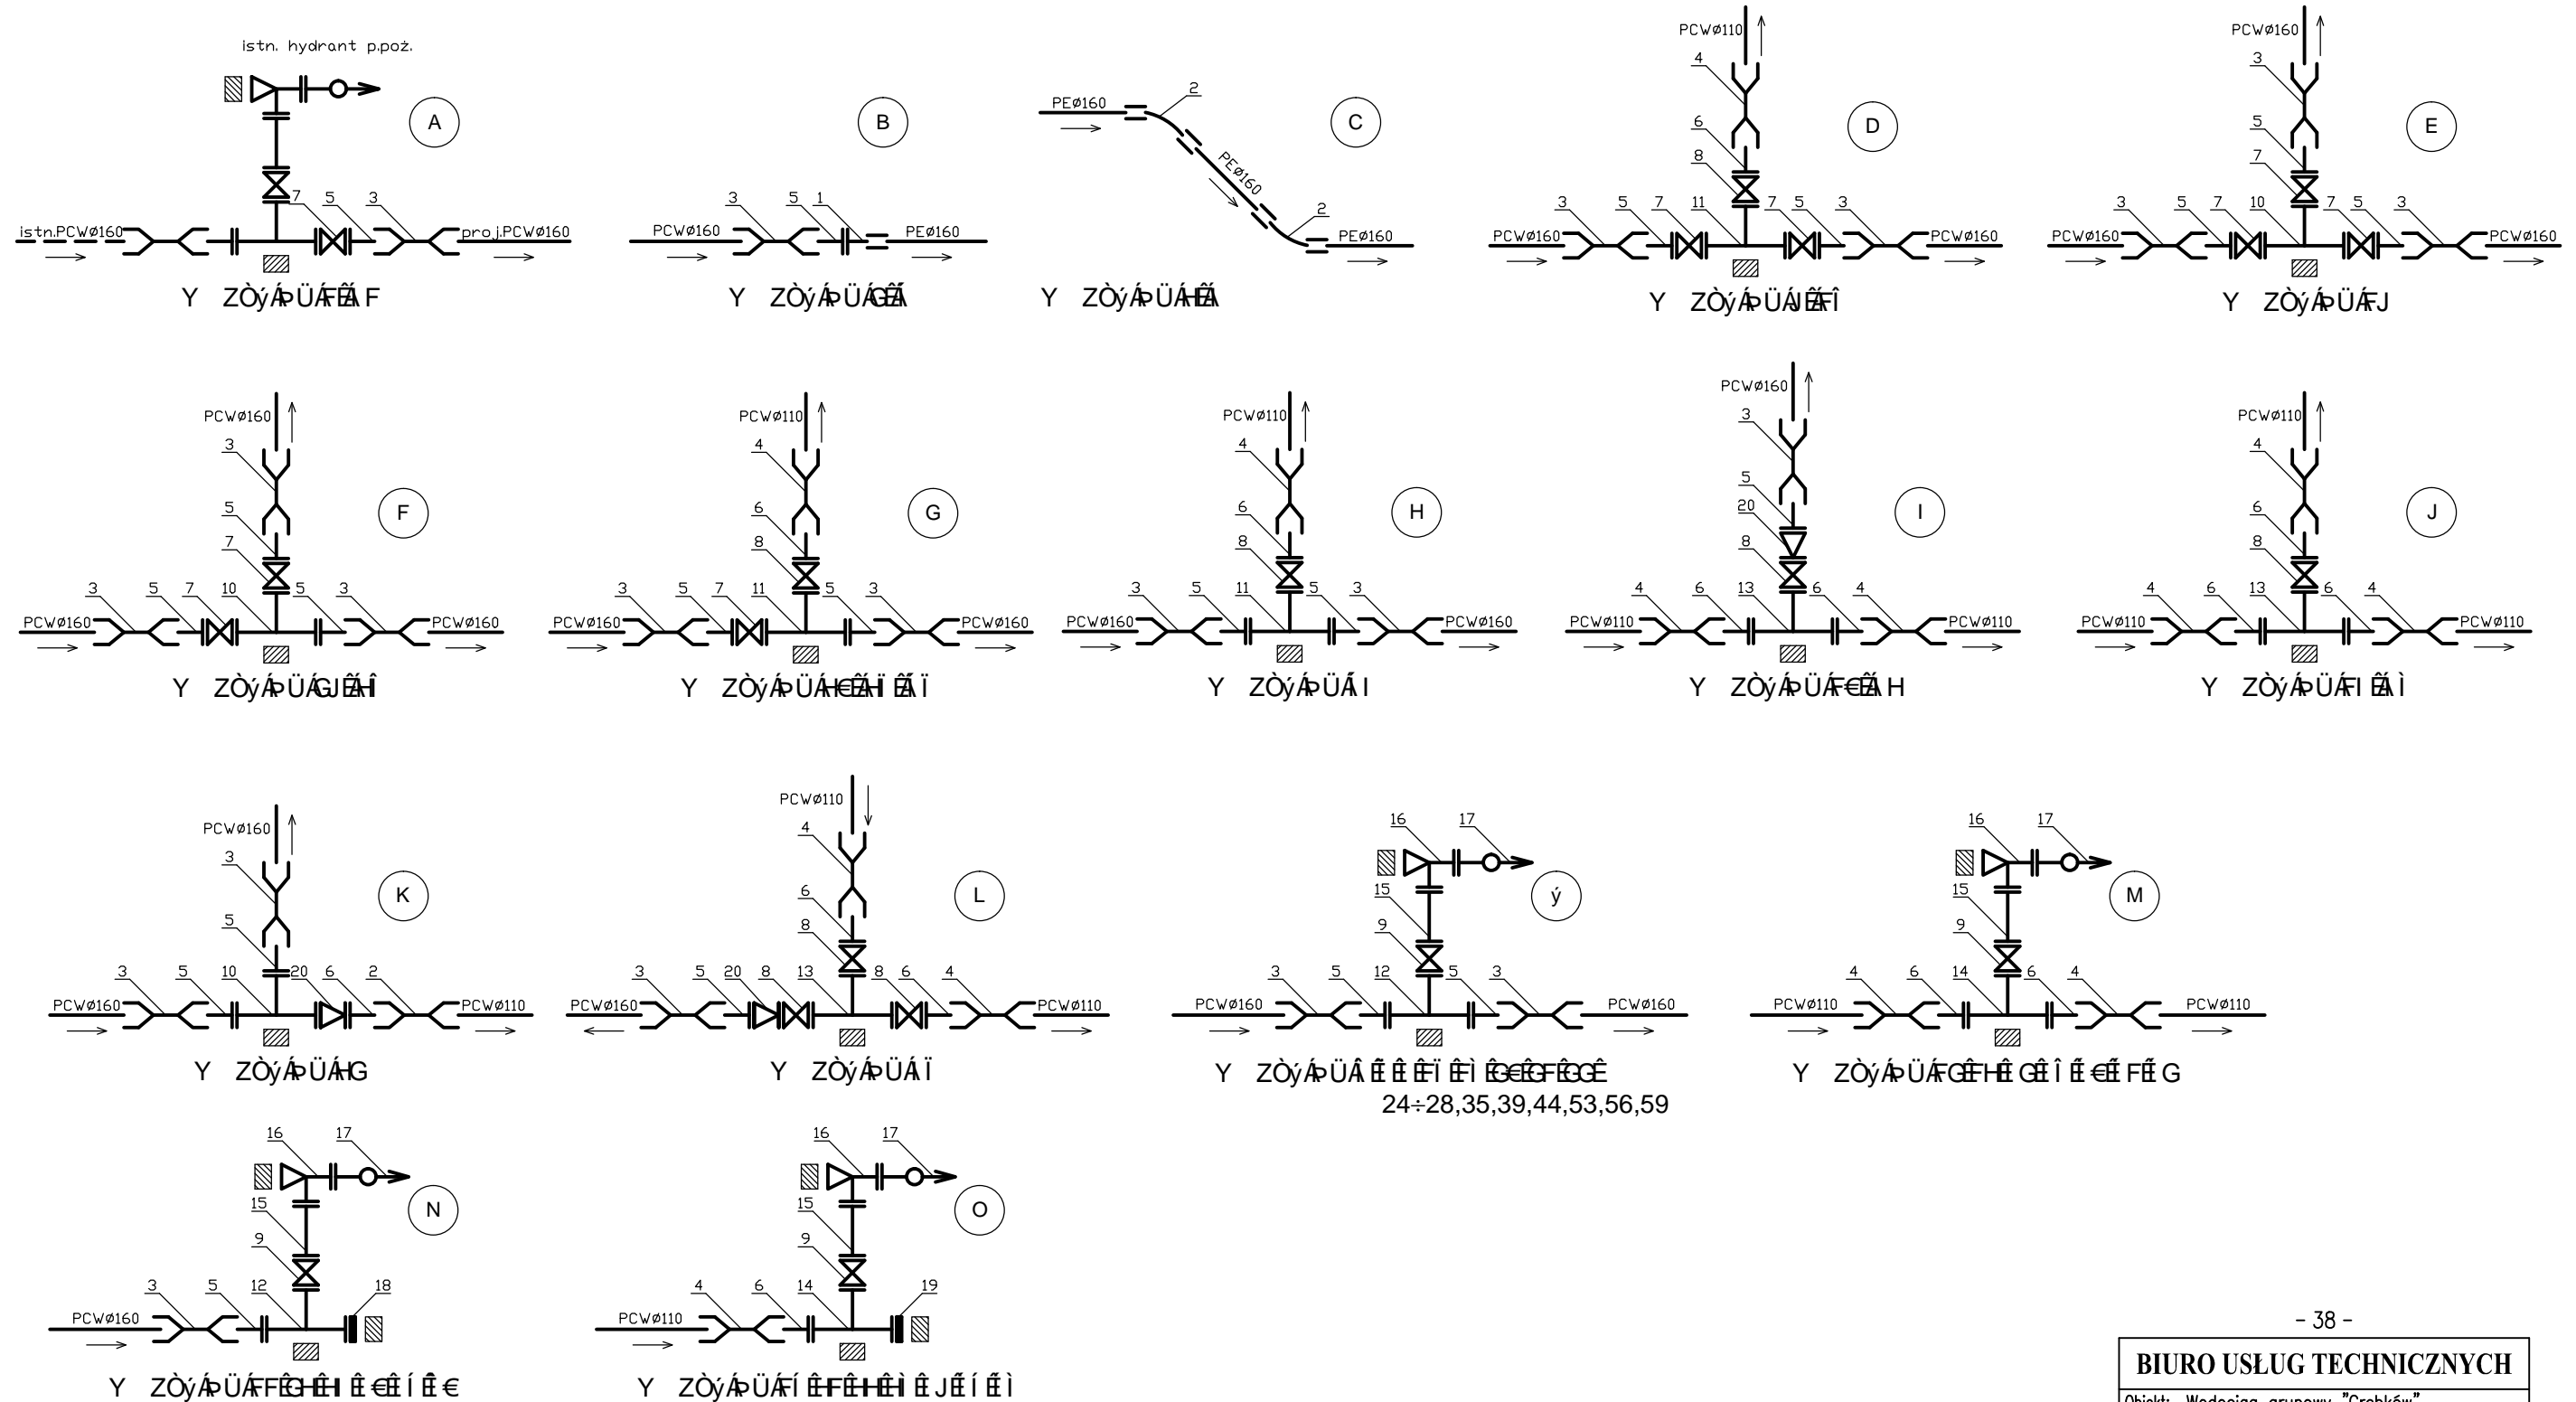

24÷28,35,39,44,53,56,59

BIURO USŁUG TECHNICZNYCH	
Obiekt: Wodociąg grupowy "Grębków"	
Zadanie: Sieć wodociągowa z przyłączami Słuchocin gm. Grębków	
Projektował: Krzysztof Kruk Upr.GT.4224/14/13/81	Skala -
Opracował: Paweł Kruk	Nr rys. 20