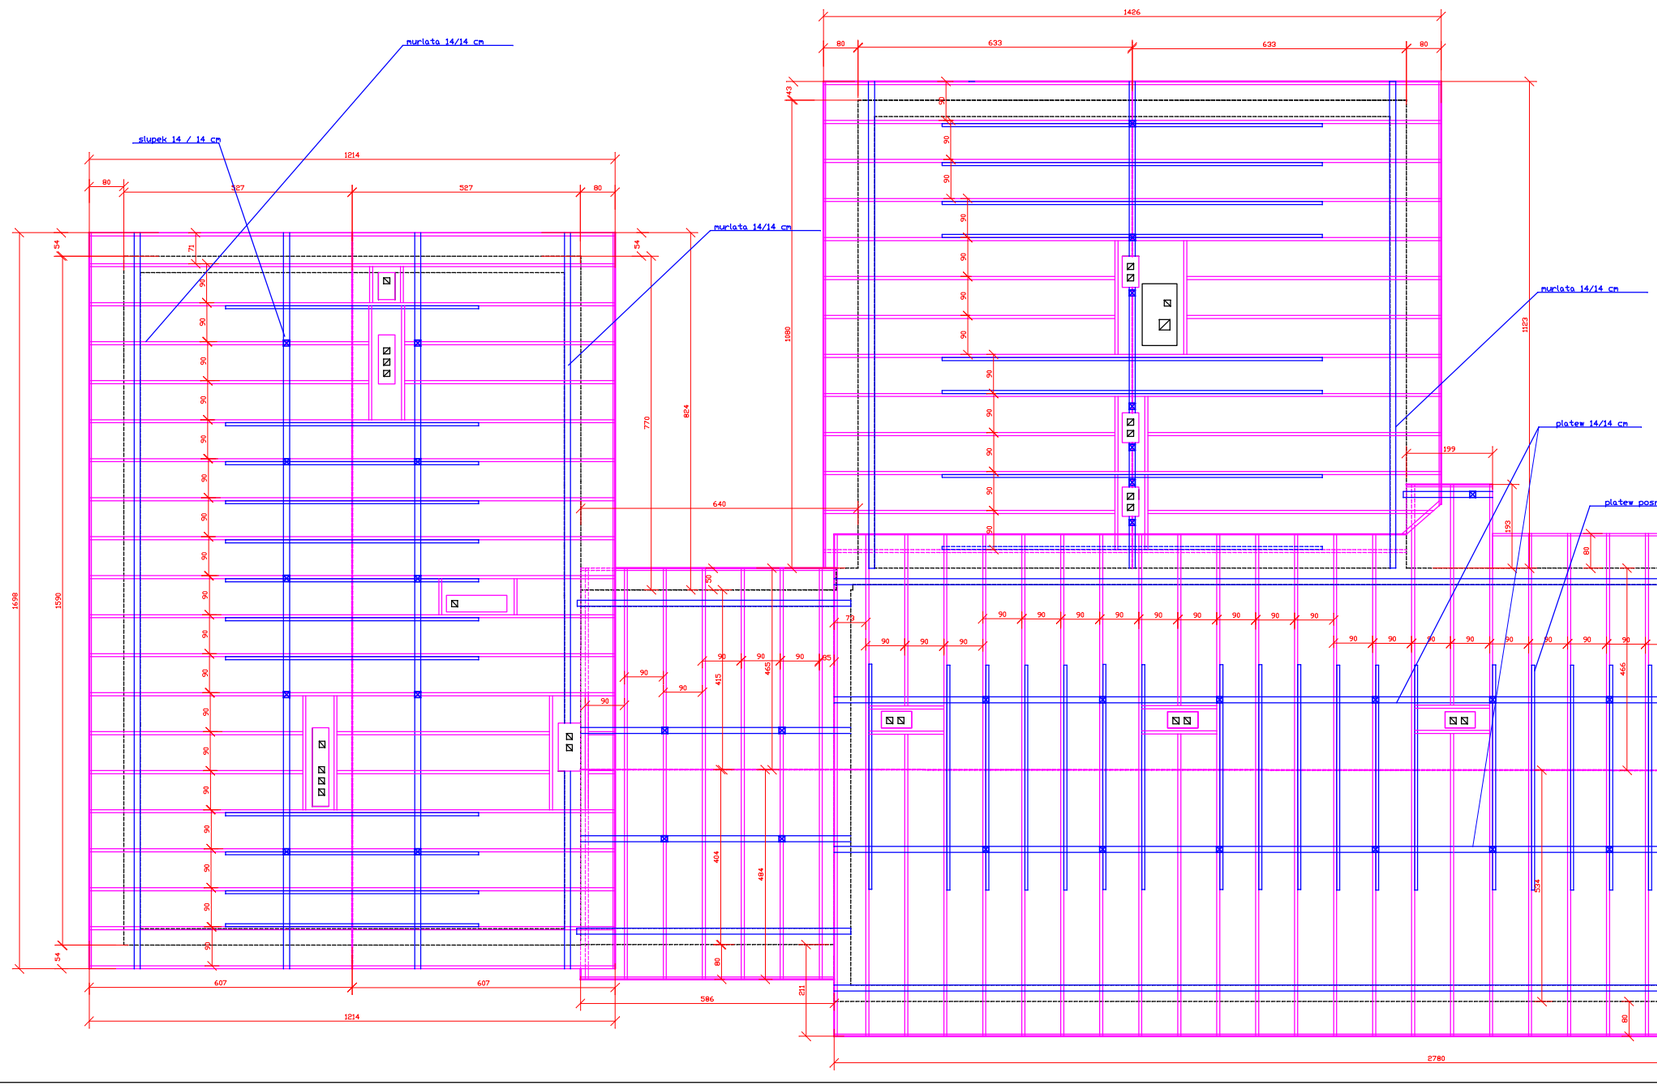

nazwa obiektu	Projekt budowlany nadbudowa budynku Szkoły Podstawowej w Trzebuczy
adres obiektu	**Trzebucza** gmina Grębków
przedmiot i skala rysunku	rzut wieżby dachowej 1: 100 nadbudowa
opracował/a:	mgr inż. Elżbieta Makowska spec. konstrukcyjno-budowlana upr. GPB 7348/29/98
projektant:	tech. Stanisław Kuryłak spec. konstrukcyjno-bud. i architekt. upr. GT.4824/43/38/77
sprawdził:	
nr rysunku i data	12 styczeń 2010 rok