



A
 A
 B
 C
 D
 D
 E
 F
 G

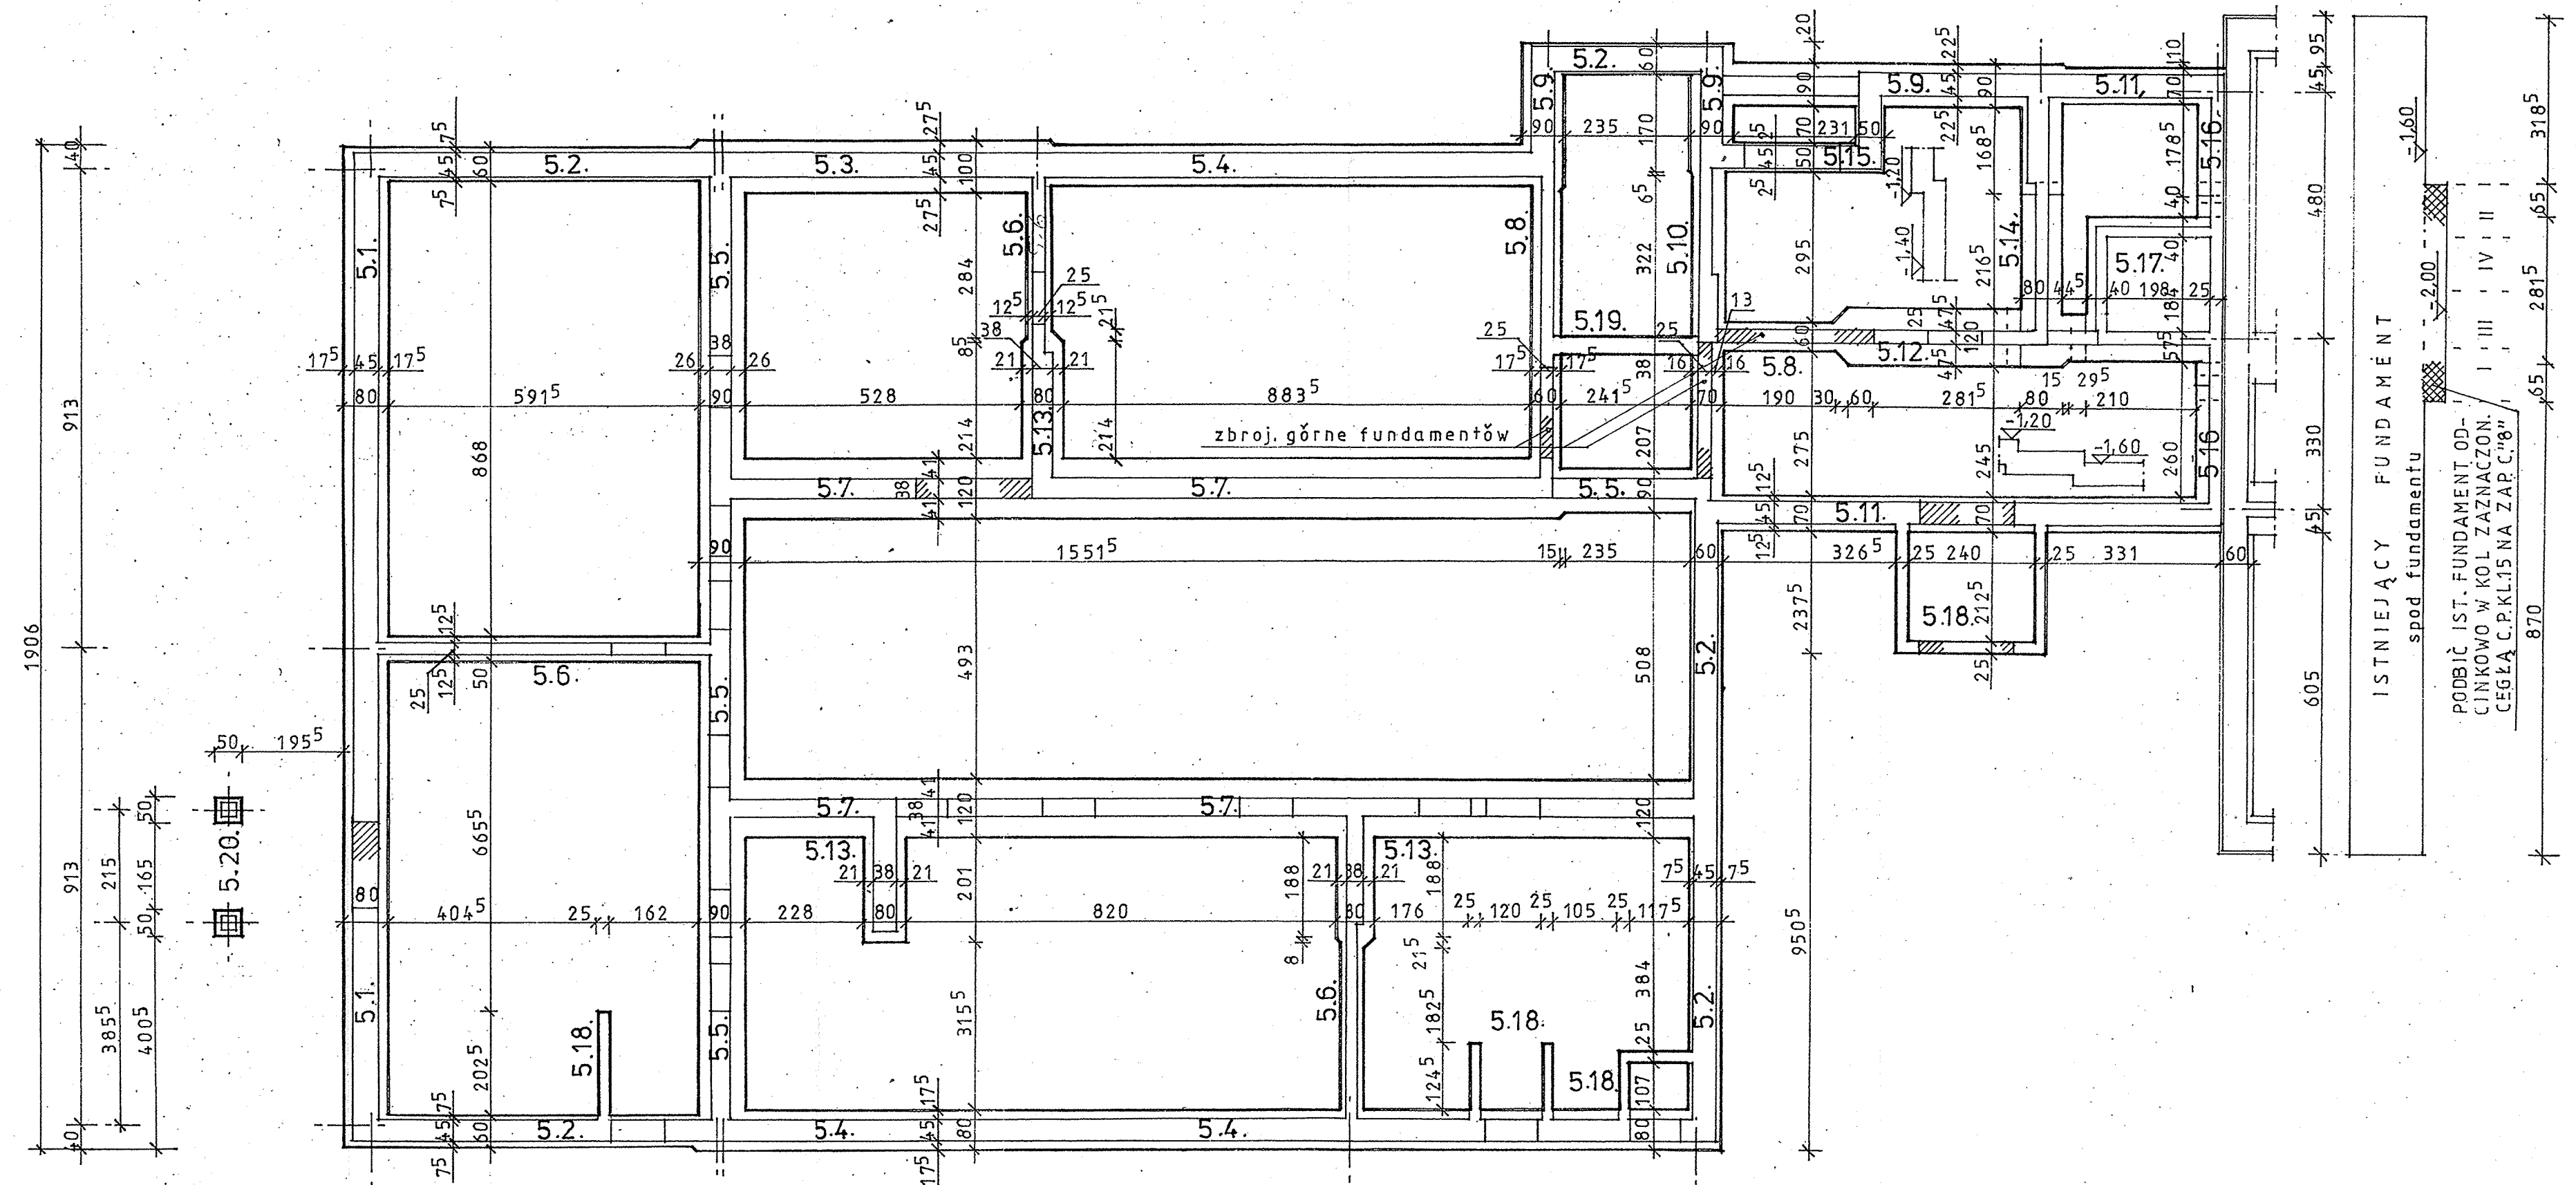

ISTNIEJĄCY FUNDAMENT
 spod fundamentu

PODBIĆ IST. FUNDAMENT OD-
 CINKOWO W KOL. ZAZNACZON.
 CEGŁĄ C.P.KL.15 NA ZAP.C."8"

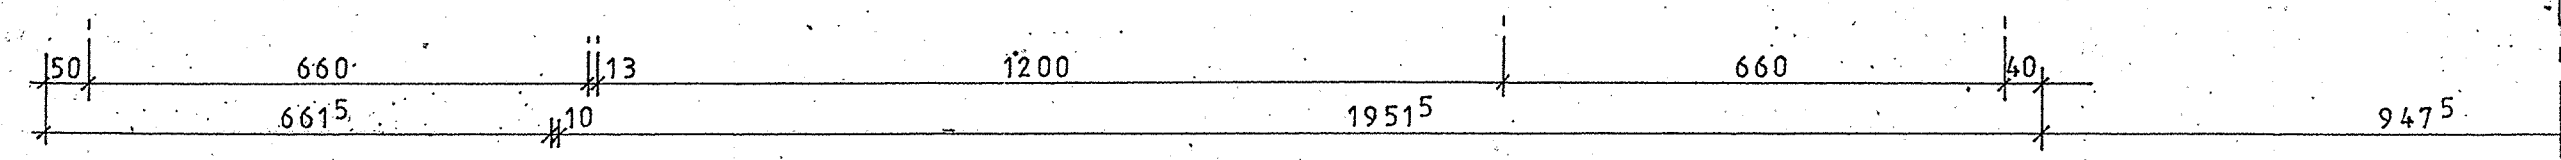

FPR "ARCHITEKT"		08-110 SIEDLCE ul. Florjanska 20/6	
Obiekt	BUDYNEK DYDAKTYCZNY SZKOŁY – ROZBUDOWA		
Lokalizacja	GREBKÓW, dz. nr 285/1, pow. Węgrów		
Treść rysunku	RZUT FUNDAMENTÓW		
PROJEKTANT	mgr inż. Krzysztof Kławe upr. Nr 70/Wo/74	Skala	1:100
SPRAWDZIŁ	mgr inż. Bogusław Mitelski upr. Nr 6T.4224/96/82/81	Data	08.2009
		Nr rys.	1K
		Strona	