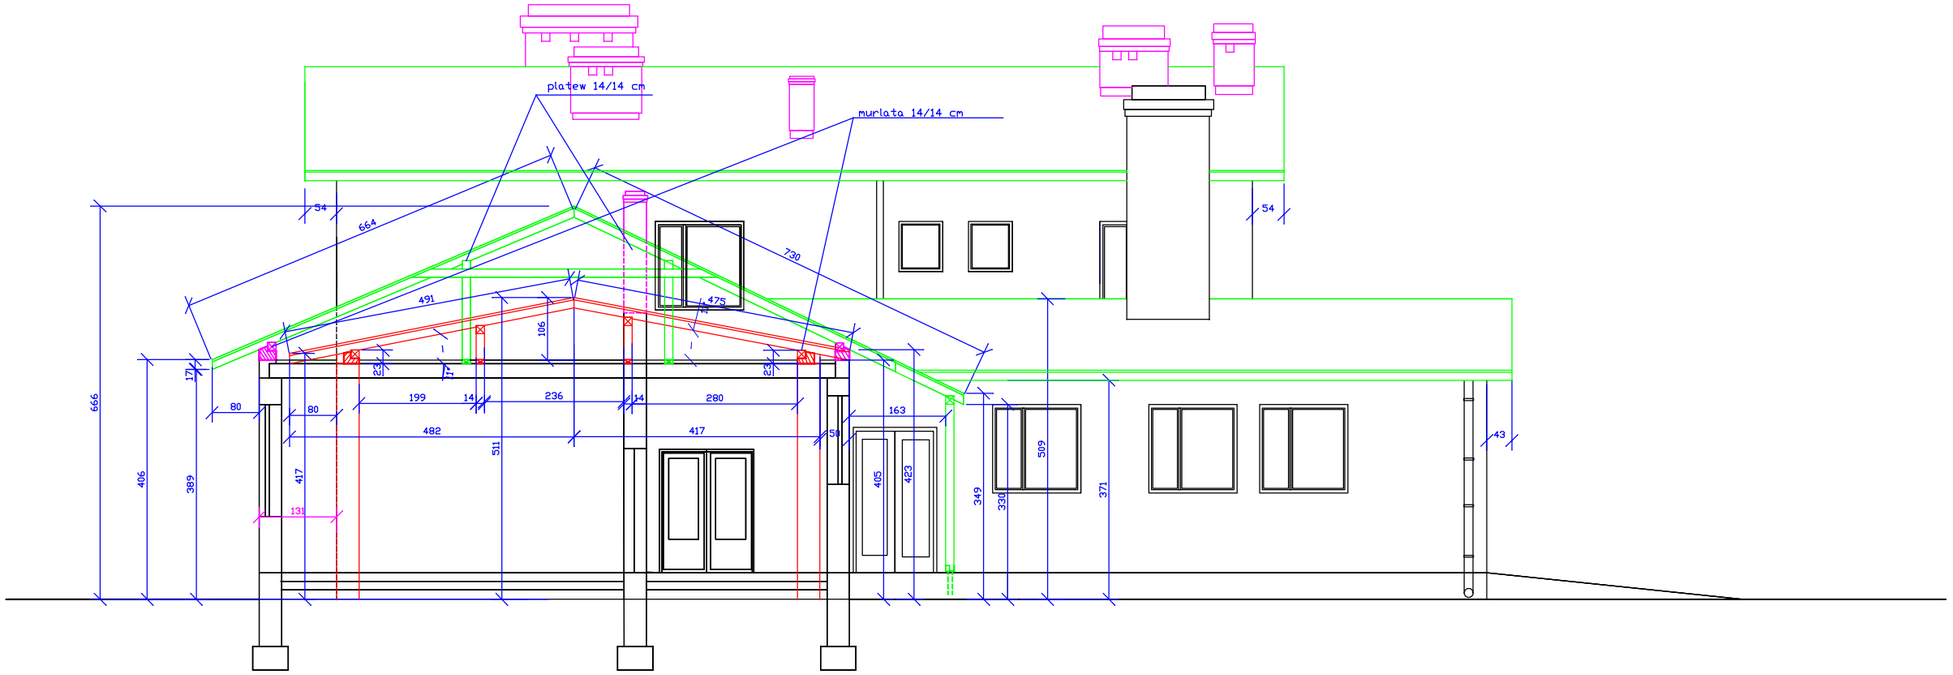nazwa obiektu	Projekt budowlany nadbudowa budynku Szkoly Podstawowej w Trzebuczy
adres obiektu	**Trzebucza** gmina Grębków
przedmiot i skala rysunku	Przekroj I '- I ' skala 1: 100 nadbudowa
opracowanie:	mgr inz. Elzbieta Makowska spec. konstrukcyjno-budowlana upr. GPB 7342/29/98
projektant:	tech. Stanislaw Kurylak spec. konstrukcyjno-bud. i architekt. upr. GT.4224/43/38/77
sprawdzil:	
nr rysunku i data	9 styczen 2010 rok