


WYKAZ POMIESZCZEŃ

ozn.	pomieszczenie	posadz.	pow. m ²
1	KOMUNIKACJA	winig	9,5
2	POM. TECHNICZ.	"	1,9
3	SZYB DŹWIGOWY	"	
razem			11,4

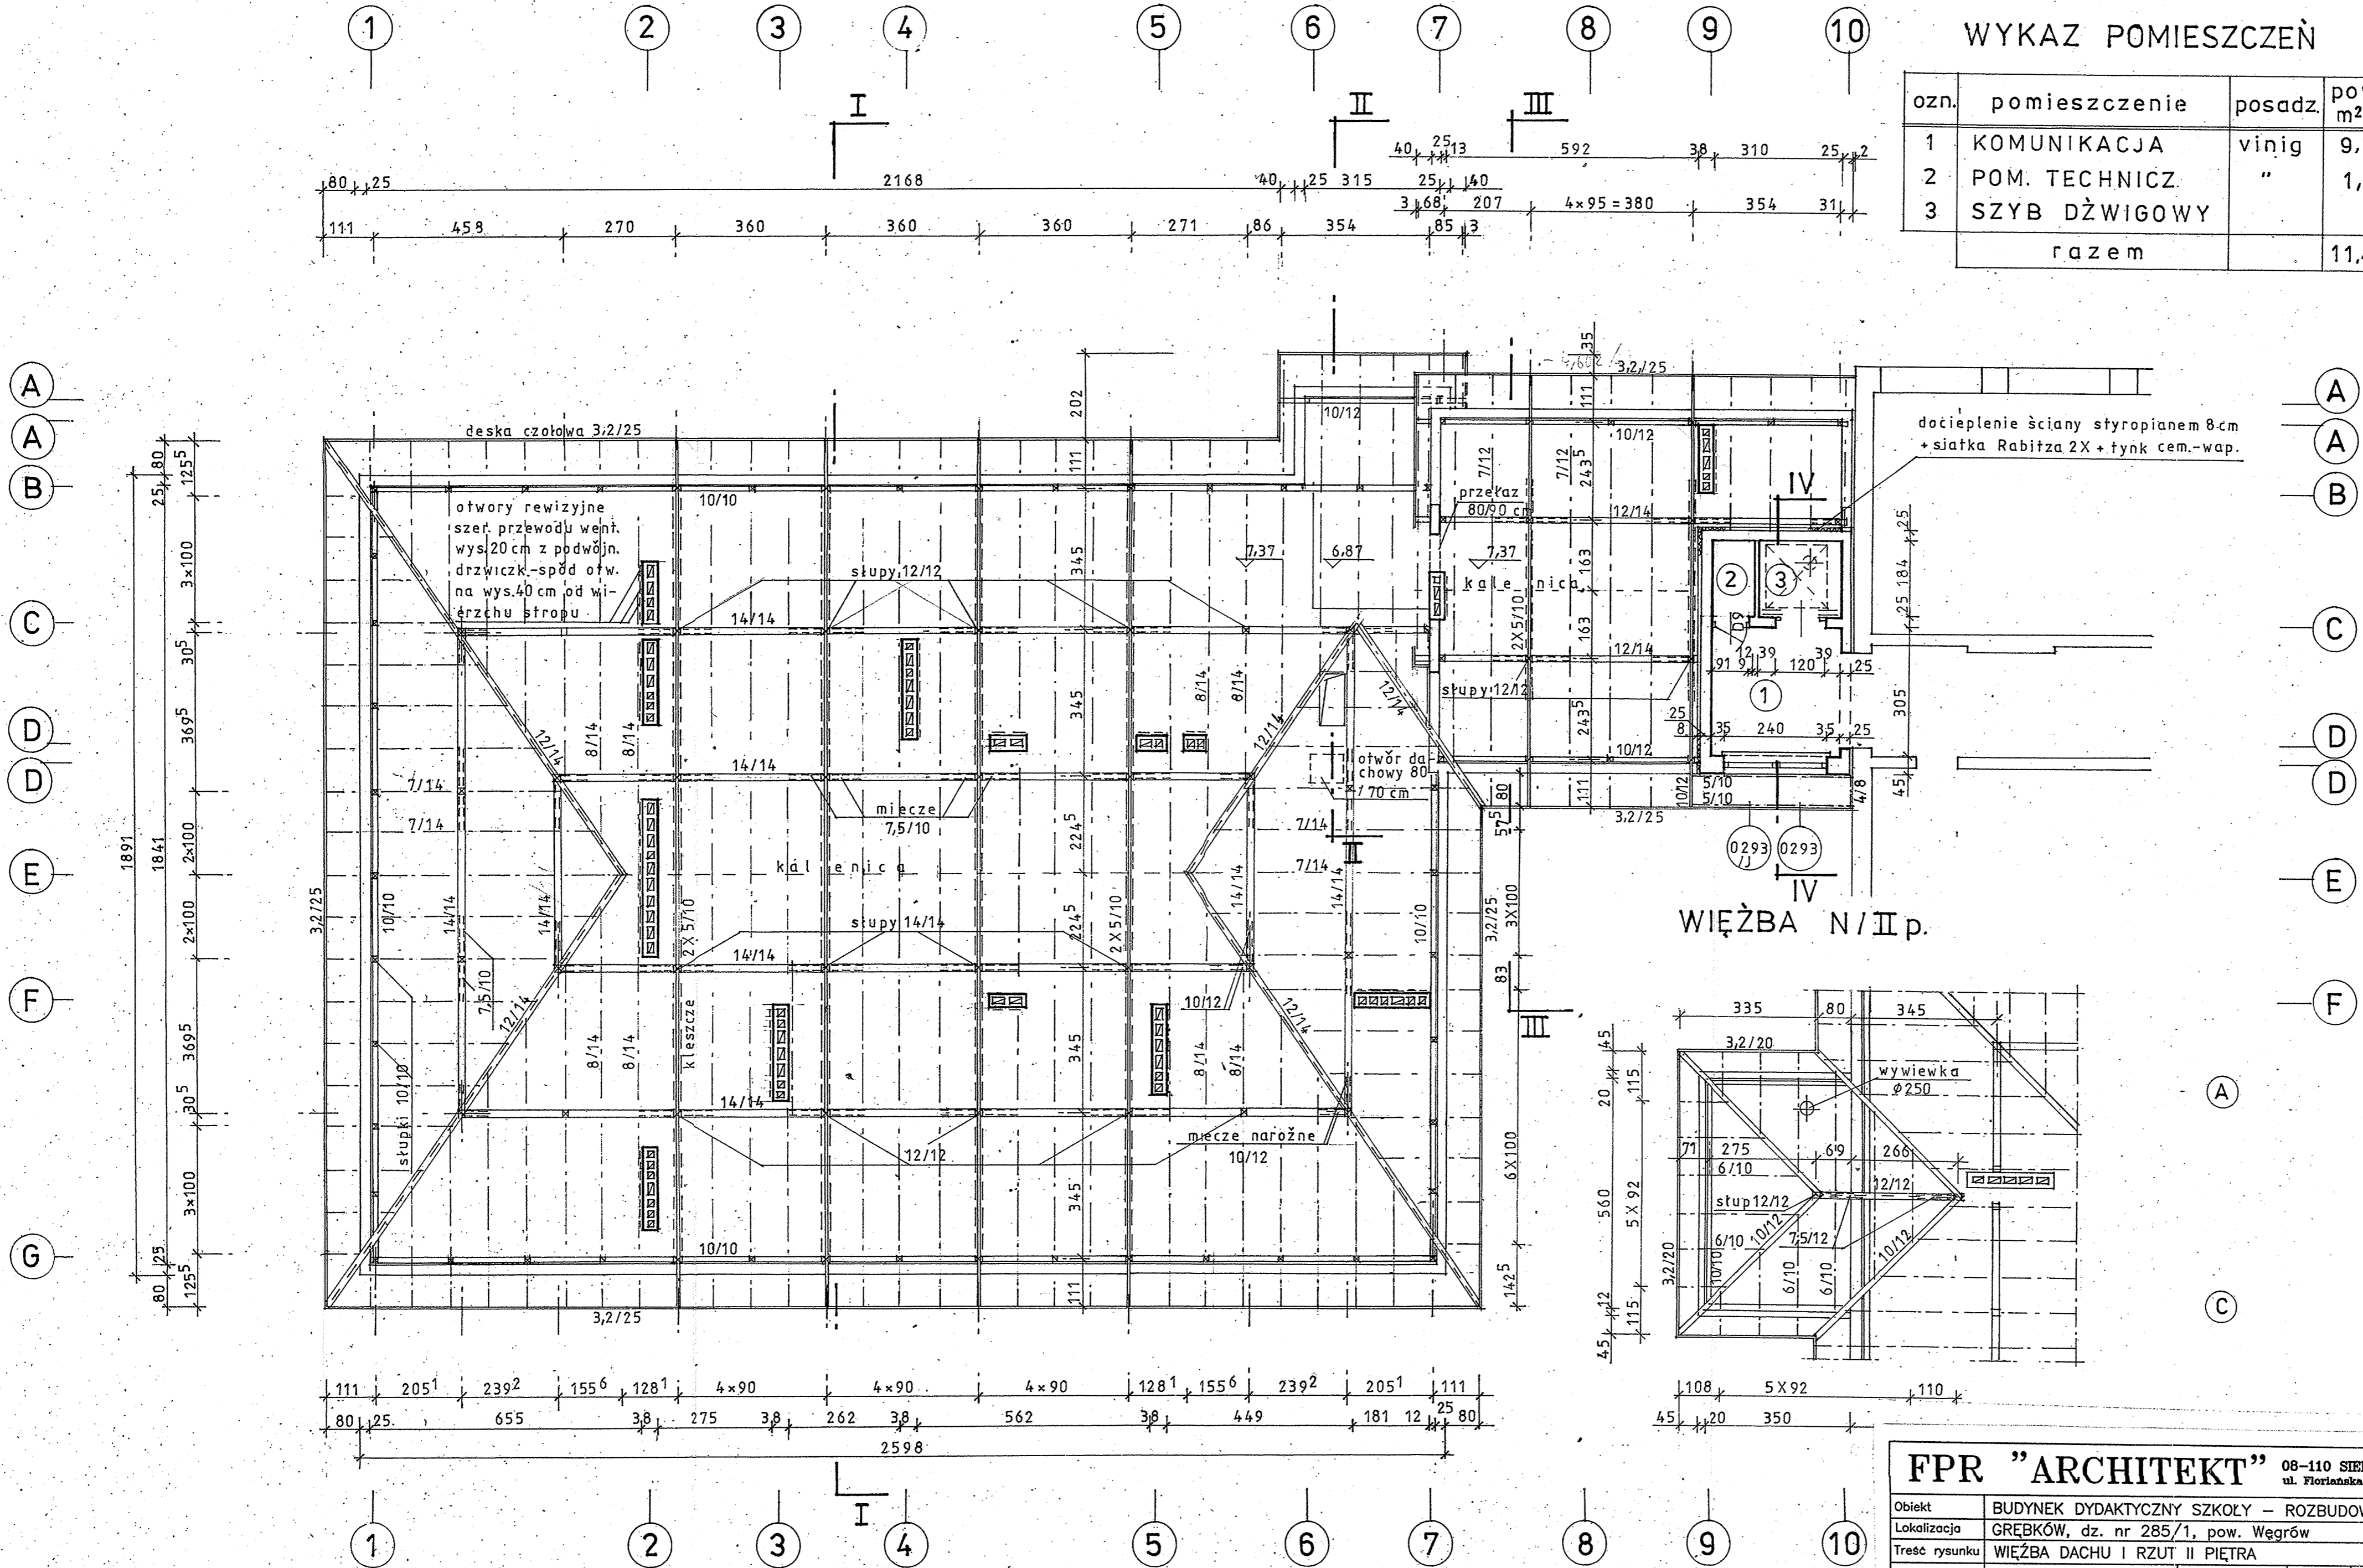

FPR "ARCHITEKT" 08-110 SIEDLCE ul. Florjanka 20/6			
Objekt	BUDYNEK DYDAKTYCZNY SZKOŁY – ROZBUDOWA		
Lokalizacja	GREBKÓW, dz. nr 285/1, pow. Węgrów		
Treść rysunku	WIĘŻBA DACHU I RZUT II PIĘTRA		
PROJEKTANT	mgr inż. arch. Wiesława Daniluk upr. Nr 19/8P/77	Skala	1:100
	mgr inż. Krzysztof Kławe upr. Nr 70/Wo/74	Data	08.2009
SPRAWDZIŁA	mgr inż. arch. Helena Kraszewska upr. Nr 373/74/Wm	Nr rys.	4
		Strona	