


Początek projektowanego odcinka lok 0+000

skrzyżowanie z drogą powiatową Gęrbków - Kopicie

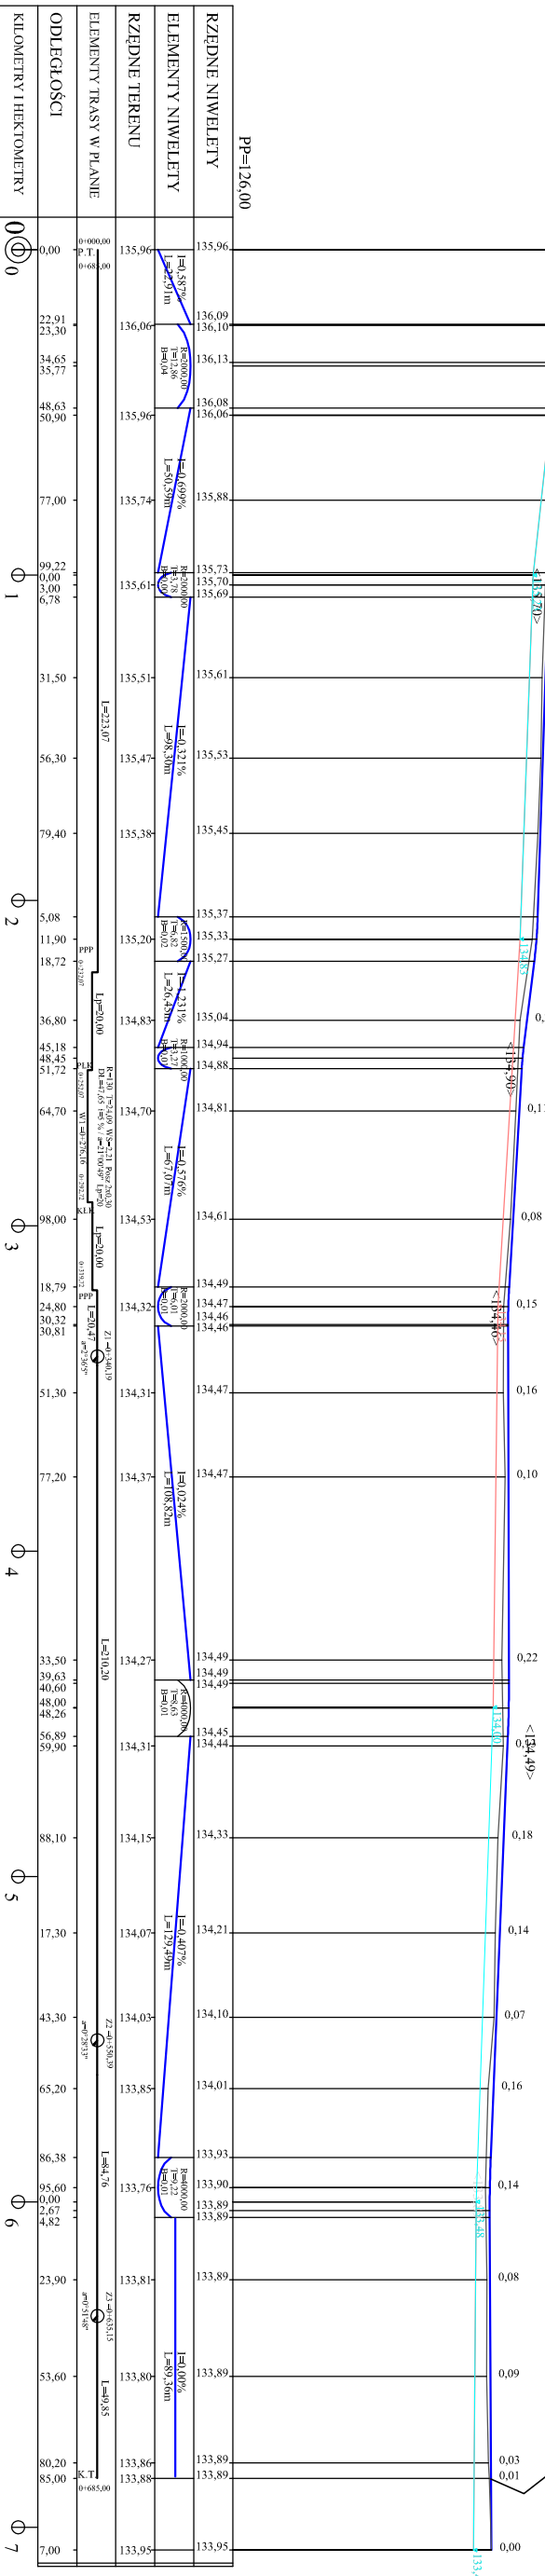


Koniec projektowanego odcinka lok 0+685,00