


202
1755
325
60
240
60
240
913
60
240
60
240
1891
60
240
60
160
60
240
1325
120
203
160
60
240
913
325
G

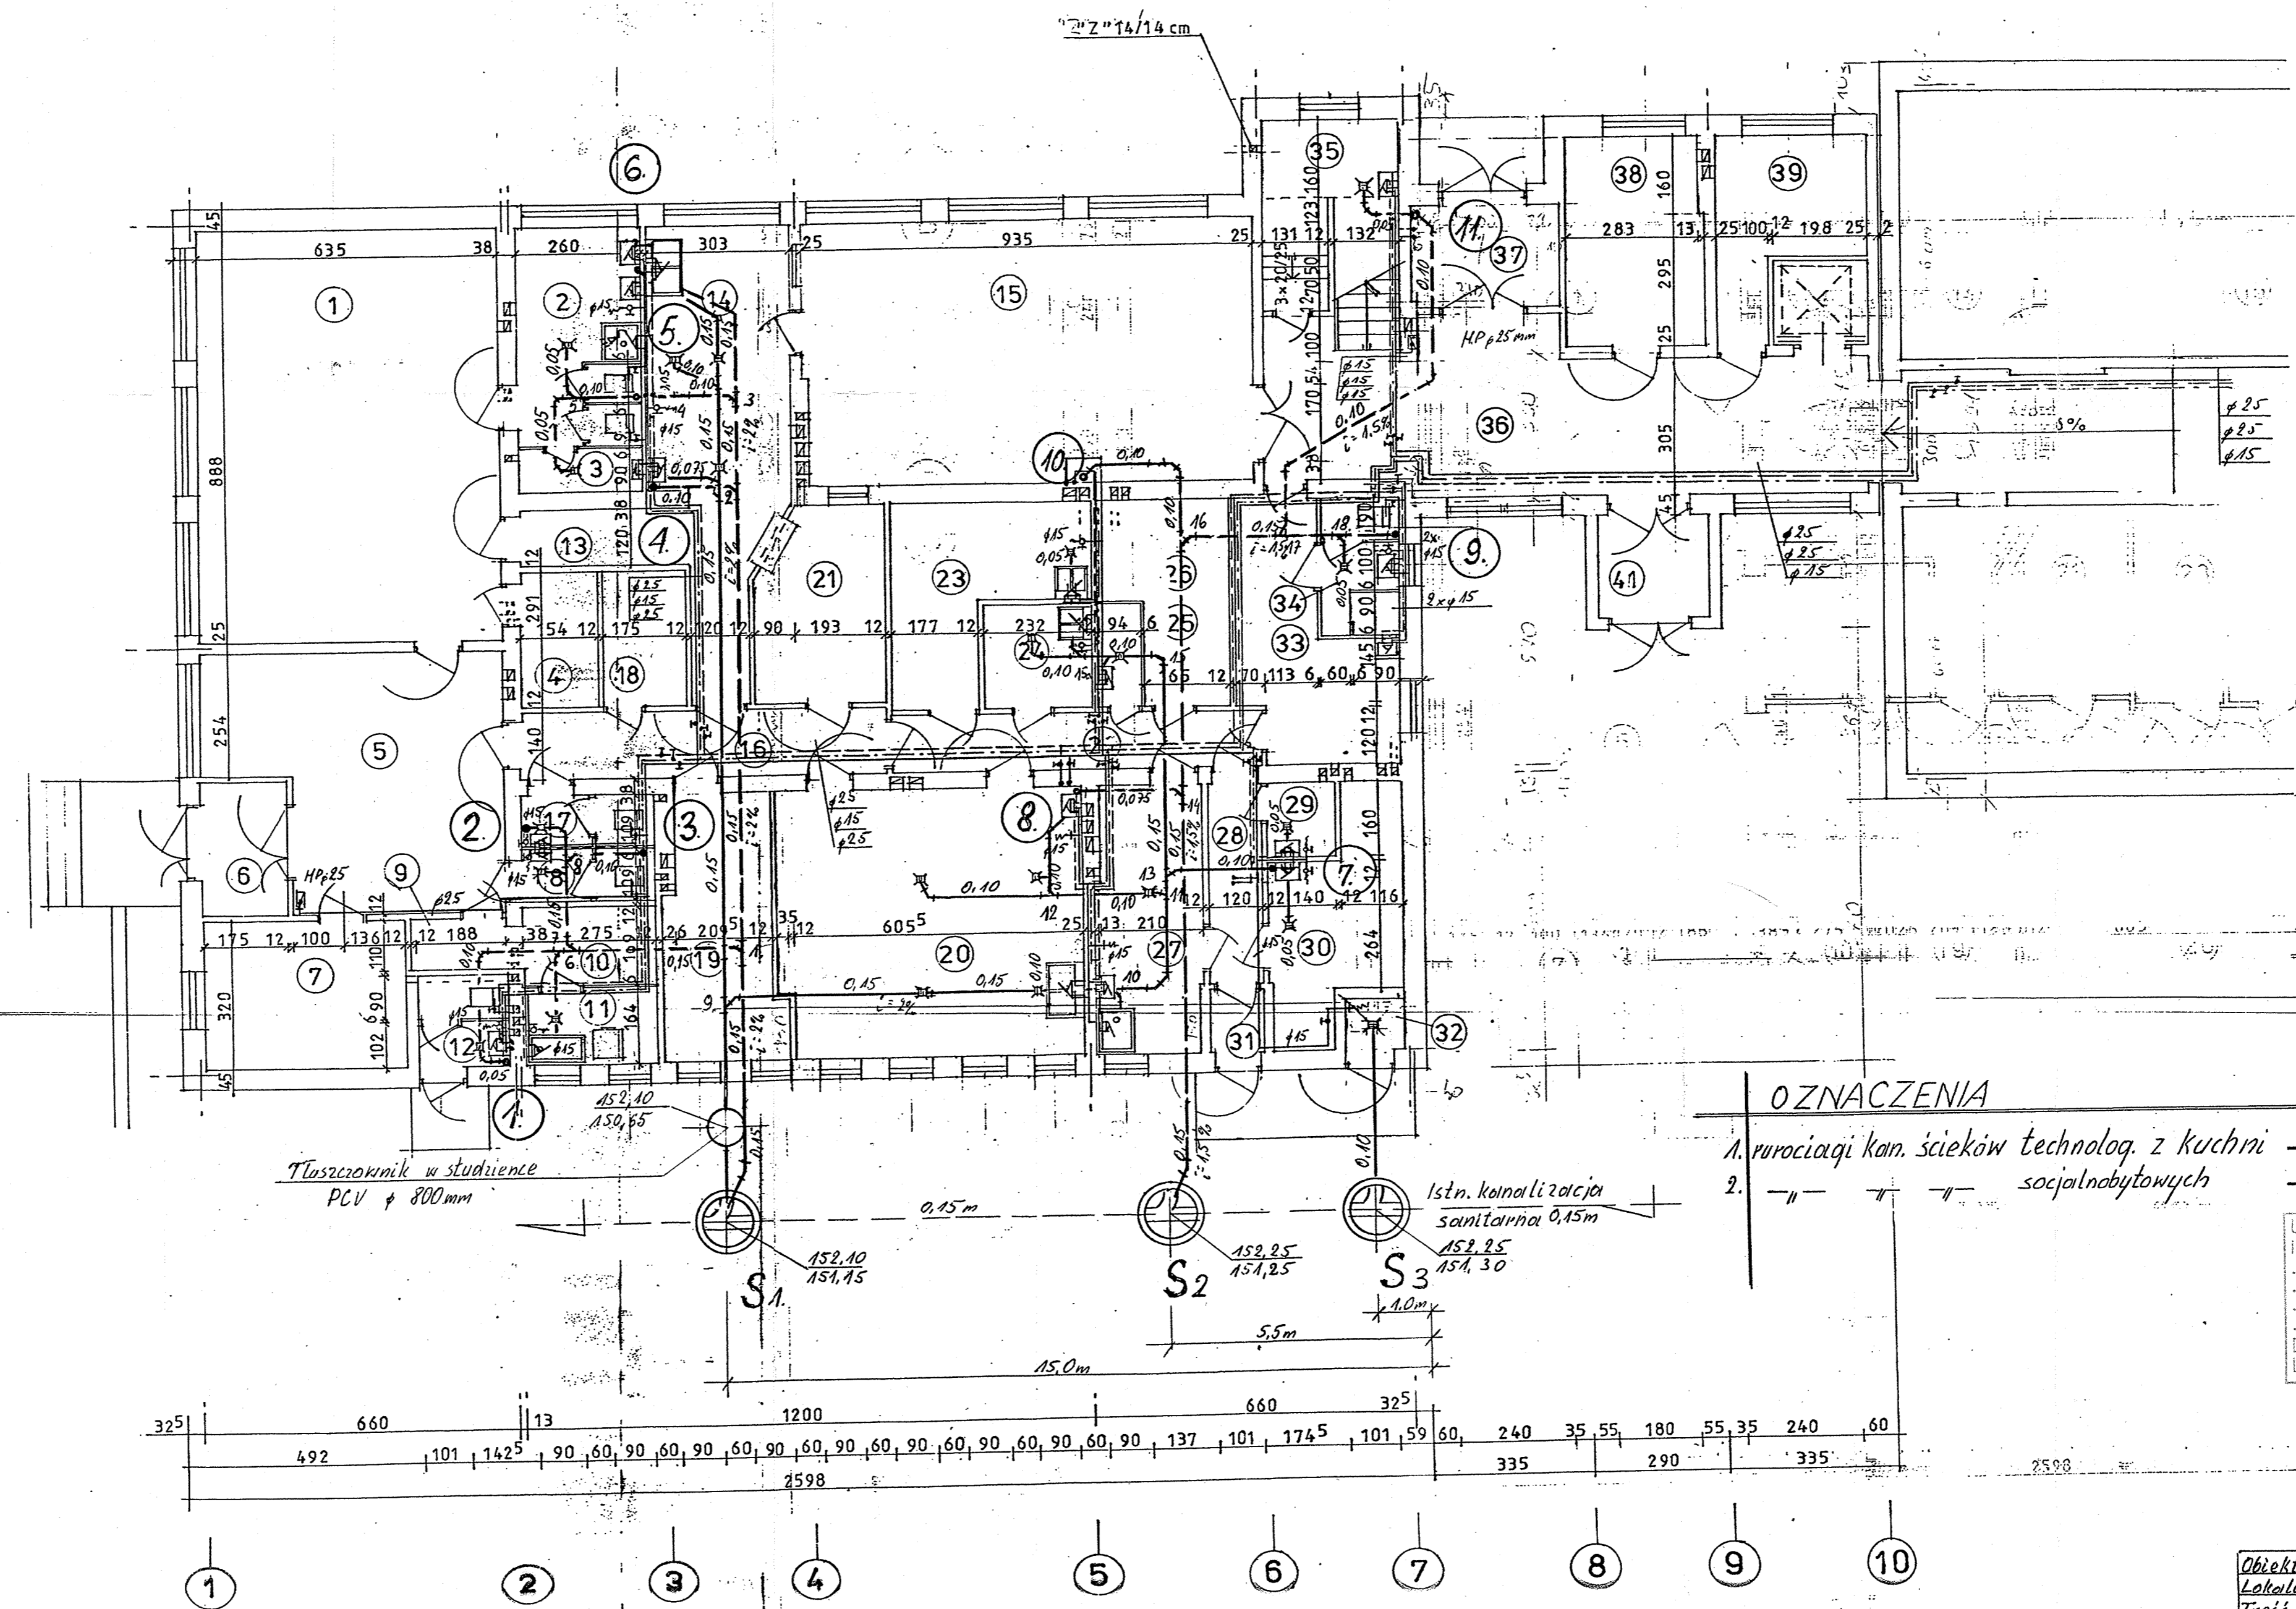

A
A'
B
C
D
D
E
F

OZNACZENIA

1. rurociągi kan. ścieków technol. z kuchni
2. " " " " socjalnobytowych

Tłuszczownik w studzienice
PCV ϕ 800mm

Istn. kanalizacja
sanitarna ϕ 150mm

Usgodniono pod wzgledem wymagan higienicznych i zdrowotnych bez zastrzezen (z zastrzezeniami)

4.02.2009
4.02.2009

Henryk Domowski
Data: 4.02.2009
Lp. 4.02.2009

Wzrostek bud. 12
21-400 Lukow
tel. kom. 0 501 218 403

325 | 660 | 13 | 1200 | 660 | 325 | 240 | 35 | 55 | 180 | 55 | 35 | 240 | 60 | 335 | 290 | 335 | 2598

492 | 101 | 1425 | 90 | 60 | 90 | 60 | 90 | 60 | 90 | 60 | 90 | 60 | 90 | 60 | 90 | 137 | 101 | 1745 | 101 | 59 | 60 | 240 | 35 | 55 | 180 | 55 | 35 | 240 | 60 | 335 | 290 | 335 | 2598

1 2 3 4 5 6 7 8 9 10

Objekt:	Szkola Podstawowa - wozbudowana
Lokalizacja:	Grębków
Treść rys.:	INST. WOD.-KAN.-Poczet
Projektant:	Zygmunt Łada
Nr. upr.:	GT-4224/45/39/79
Data:	07.2009
SKALA:	1:100
Nr. rys.:	A.

tech. inst. sanit. STANISŁAW STRZALA
Upr. bud. N. GT-4224/20/2177
07-100 W. grów, Polna 13
tel. (025) 225 48