


WYKAZ URZĄDZEŃ

BLOKU ŻYWIENIOWEGO

POZOSTAŁYCH POMIESZCZEŃ PARTERU

A
B
C
D
E
F
G

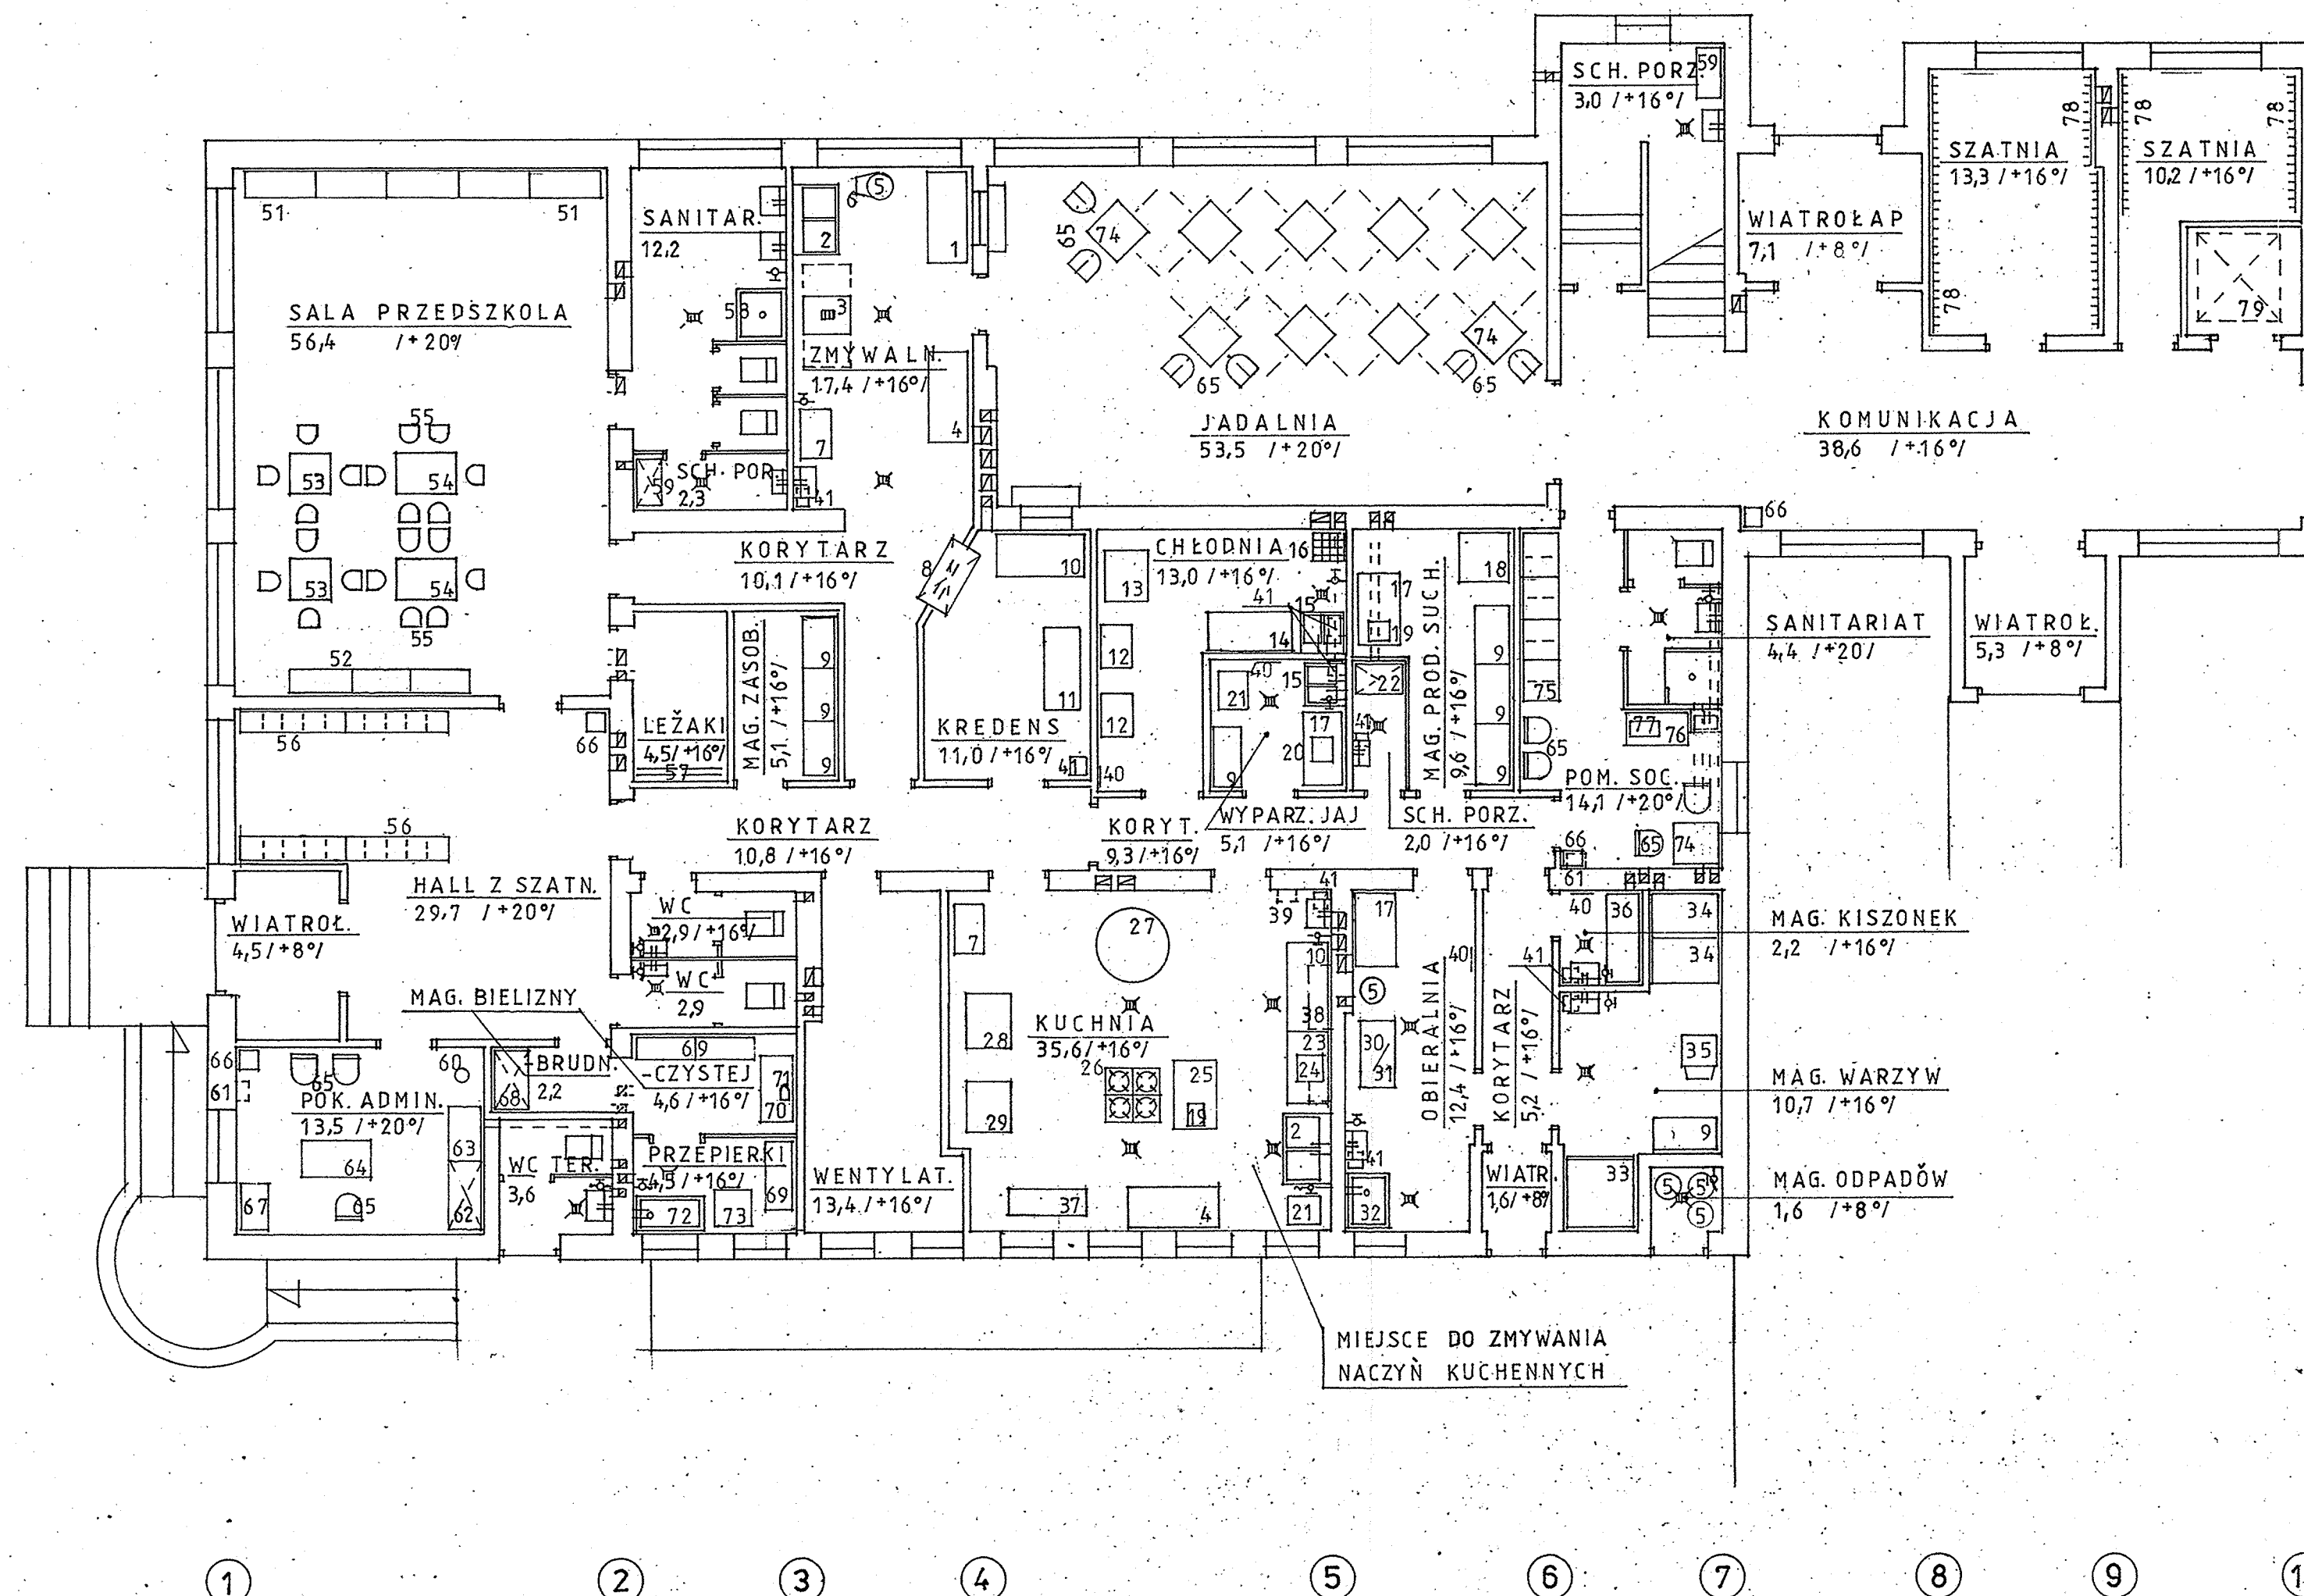

NR	URZĄDZENIE	SZT.	TYP	WYMIARY mm
1	STÓŁ KUCH.METAL.		STKpo-150N	1500/700/850
2	ZLEWOZMYWAK GASTR.		ZGO-2	1200/700
3	MASZYNA DO MYCIA I WYPARZ.NA- CZYŃ STOLEM	1	MND-10 4	600/820/1790 1700/820
4	STÓŁ METAL. OCIEKOWY	2	ST0-150N	1500/700/850
5	POJEMNIK NA ODPADKI	3	P0-50	φ400/700
6	WÓZEK DO POJEMN.	1		400/400/700
7	WÓZEK GASTR. 2-POZIOM.	2	WG-01	865/515/950
8	SZAFKA PRZELOT. NA NACZ. CZYS.	1		1200/600/800
9	REGAŁ MAGAZYNOWY			1000/550/2000
10	STÓŁ KUCH. SZAFKOWY	1	STsz-150N	1500/700/850
11	BEMAR ELEKTR. WOLNOSTOJ.	1	BW 14.1	1400/600/850
12	ZAMRAZARKA	2	ZD 3.2.	750/600/850
13	SZAFKA CHŁODNICZA	1	S-700 1	860/730/2080
14	STÓŁ DO ROZBIORU MIĘSA	1	SR-150/70N	1500/700/850
15	ZLEWOZMYWAK GASTR	2	ZGO-1	700/700
16	PIEŃ DO MIĘSA	1		500/500/750
17	STÓŁ KUCH. SZAFK.	2	STsz-120N	1200/700/850
18	PALETA MAGAZ. DREW.	1		800/800/150
19	WAGA ELEKTRON	2		
20	URZĄDZ. DO DEZYNF. JAJ	1	UV-25 A	400/300/200
21	CHŁODZIARKA	2	SC-220 EB	600/570/1080
22	SZAFKA NA ŚRODKI CZYST.	1		800/550/1800
23	STÓŁ KUCH. DREW.	1		1200/700/850
24	MASZYNA KUCH. WIELOCZYN.	1		
25	STÓŁ KUCH. METAL.	1		1200/700/850
26	TRZON KUCH. GAZ.	1	TKG-4p	950/950/850
27	KOCIOŁ WARZELNY ELEKTR.	1	BKE-80/80	φ1250/900
28	PATELNIKA PRZECHYL. EL.	1	ZPE 20/2	1220/880/1850
29	PIEKARNIK EL.	1	PE-3	880/960/1760
30	PŁUCZKO-OBIERACZKA	1	OPZ-15.5.	1100/580/1000
31	z wbud. WYCHWYT. OBIERZ. I KRO- CHMALU	1	W00 S-2 BG-215	1000/700/800
32	BASEN GASTR.	1		1100/1100/150
33	ZASIEK NA ZIEMN DREW	1		1100/800/150
34	PODEST DREW NA WARZYWA	2		
35	WÓZEK 2-KOŁ. DO ZIEMN.	1		1500/600/150
36	PODEST IMPREGN	1		1600/450/1300
37	ZESTAW KOCIOŁKÓW ELEKTR.	1		
38	SZAFKA WISZACA	2		1200/400/700
39	APTECZKA	1		
40	WIESZAK UBRAN NAŚCIENNY	4		
41	POJEMNIK NA ŚMIECI METAL WAŻ GUMOWY φ20 ca 10 m	8		

NR	URZĄDZENIE	SZT.	WYMIARY mm
51	REGAŁ MEBLOWY	5	1200/400/2200
52	" "	3	1200/400/1600
53	STOLIK PRZEDSZKOLNY	2	700/700
54	" "	2	1000/700
55	KRZESEŁKA	20	
56	WIESZAKI Z SZAFKAMI NA OBUIE	4	1750/350
57	LEŻAKI	20	
59	SZAFKA NA ŚR CZYSTOŚCI	2	800/400/1800
58	BRODZIK DZIECIENNY	1	700/700
60	WIESZAK UBRANIOWY METAL.	1	
61	APTECZKA	2	
62	SZAFKA NA AKTA	1	1200/500/2200
63	REGAŁ MEBLOWY	1	900/500/2200
64	BIURKO	1	1200/600/800
65	KRZESŁO	43	420/390/450
66	POJEMNIK NA ŚMIECI METAL.	5	
67	STOLIK POMOCN.	1	800/400/800
68	SZAFKA NA BRUDNĄ BIELIZNĘ	1	900/600/1800
69	REGAŁ MAGAZYN.	3	1000/400/2200
70	DESKA DO PRASOWANIA	1	1200/500
71	ŻELAZKO ELEKTRYCZNE	1	
72	WANNA NA BIELIZNĘ	1	1000/500
73	PRALKA AUTOMAT.	1	600/600
74	STOLIK KONSUMENCKI	10	750/750
75	SZAFKA UBRAN. DWUDZIELNA	4	700/550/2000
76	STÓŁ	1	1100/600
77	KUCHENKA ELEKTR.	1	
78	WIESZAK NAŚCIENNY		
79	DŹWIG OSOBOWY DLA NIE- PEŁNOSPRAWNYCH "olix 870 c" -DŹWIG HYDRAULICZNY WG KATALOGU "MONITOR POLSKA" LUBLIN	1	1500/1370/2200

FPR "ARCHITEKT" 08-110 SIEDLCE
ul. Floriańska 20/6

Objekt	BUDYNEK DYDAKTYCZNY SZKOŁY - ROZBUDOWA		
Lokalizacja	GREBKÓW, dz. nr 285/1, pow. Węgrów		
Treść rysunku	TECHNOLOGIA BLOKU ŻYWIENIOWEGO SZKOŁY		
PROJEKTANT	mgr inż. Krzysztof Kławe upr. Nr 70/Wo/74	Skala	1:100
		Data	08.2009
		Nr. rys.	1T
		Strona	